

CANTON DE VAUD
DISTRICT DE DE NYON

COMMUNE
DE VICH



AMENAGEMENTS ROUTIERS
ROUTE DE L'ETRAZ

SITUATION 1/500

Indice	Date	Description des modifications	Dess	Ctrl	N° du plan
A	20.09.16	Plan de base	RK	HJ	11'054.04-01b
B	20.10.16	Plan au 1:500	FP	HJ	

Morges, le 20 octobre 2016

L'auteur du projet



MC Bureau d'études MOSINI et CAVIEZEL SA
Ingénieurs EPF-SIA Géomètres officiels
Rue Louis-de-Savoie 72 1110 MORGES
Tél. 021 8047575 - Fax 021 8047576 - morges@mc-sa.ch

Format 29.7/168 cm

Légende

Existant	Projeté	Description
		Trottoir
		Ilot
		Chaussée réfectionnée
		Bordure "type Etat"
		Rang de pavés
		Marquage au sol
		Bord de route
		Eaux claires
		Candélabre
		Gueulard

Perrauses

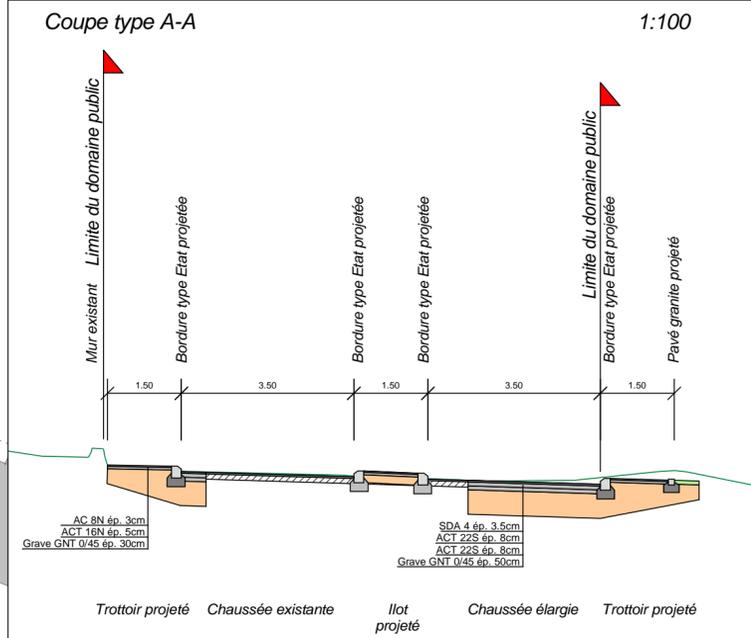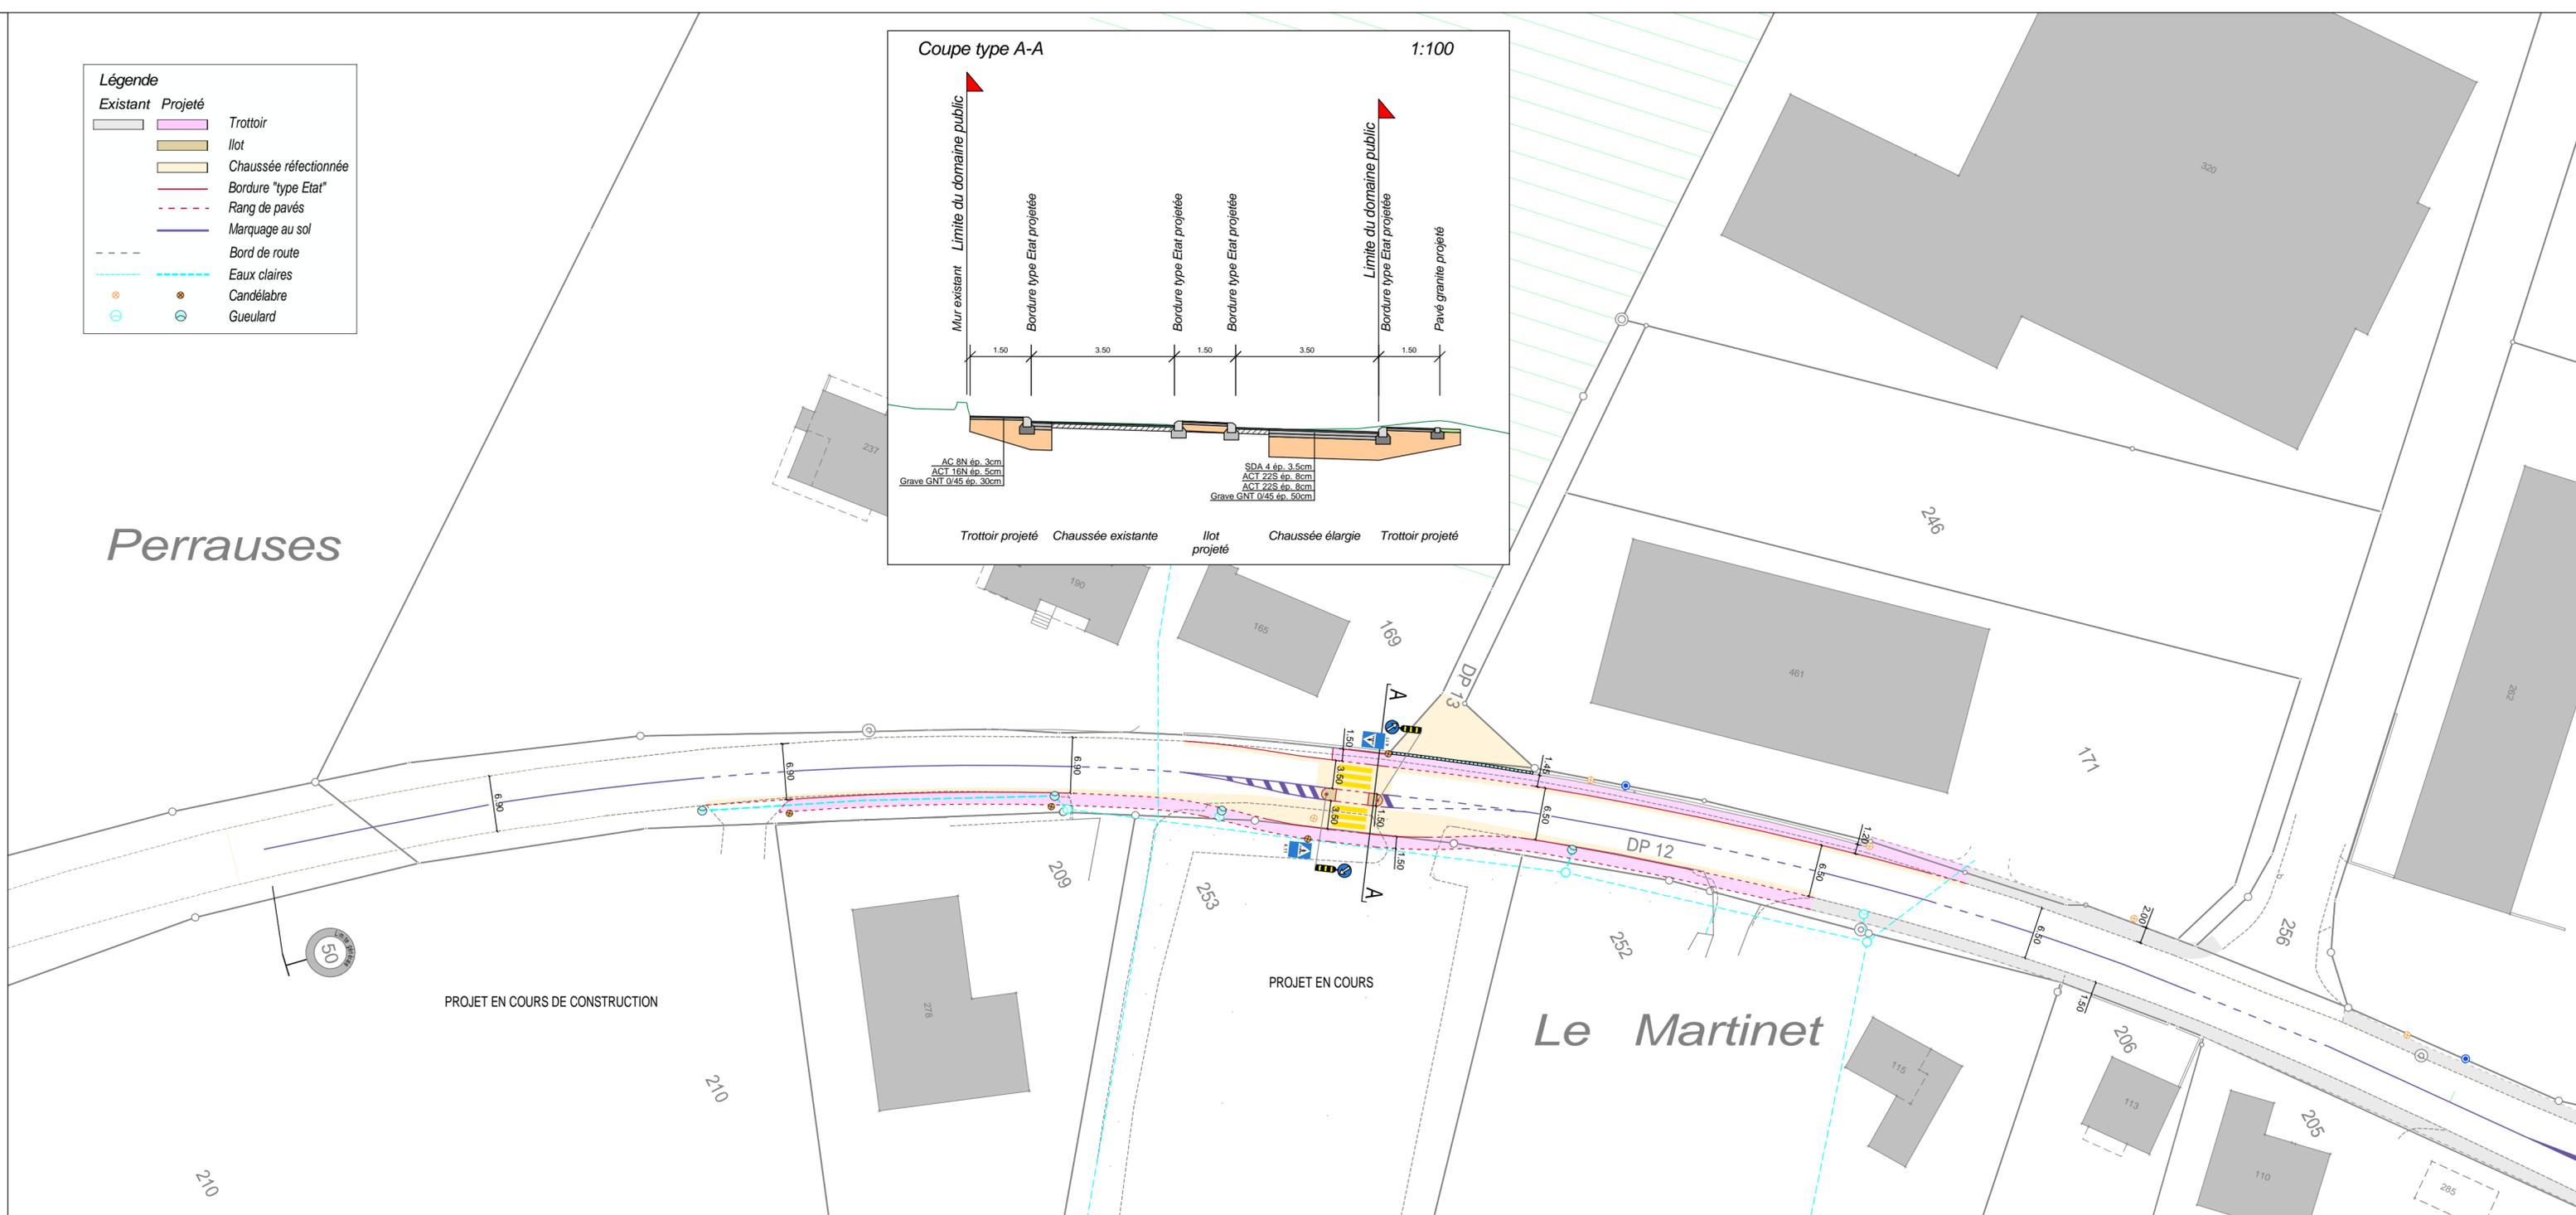

Le Martinet