




PLAN DE SITUATION 1/500

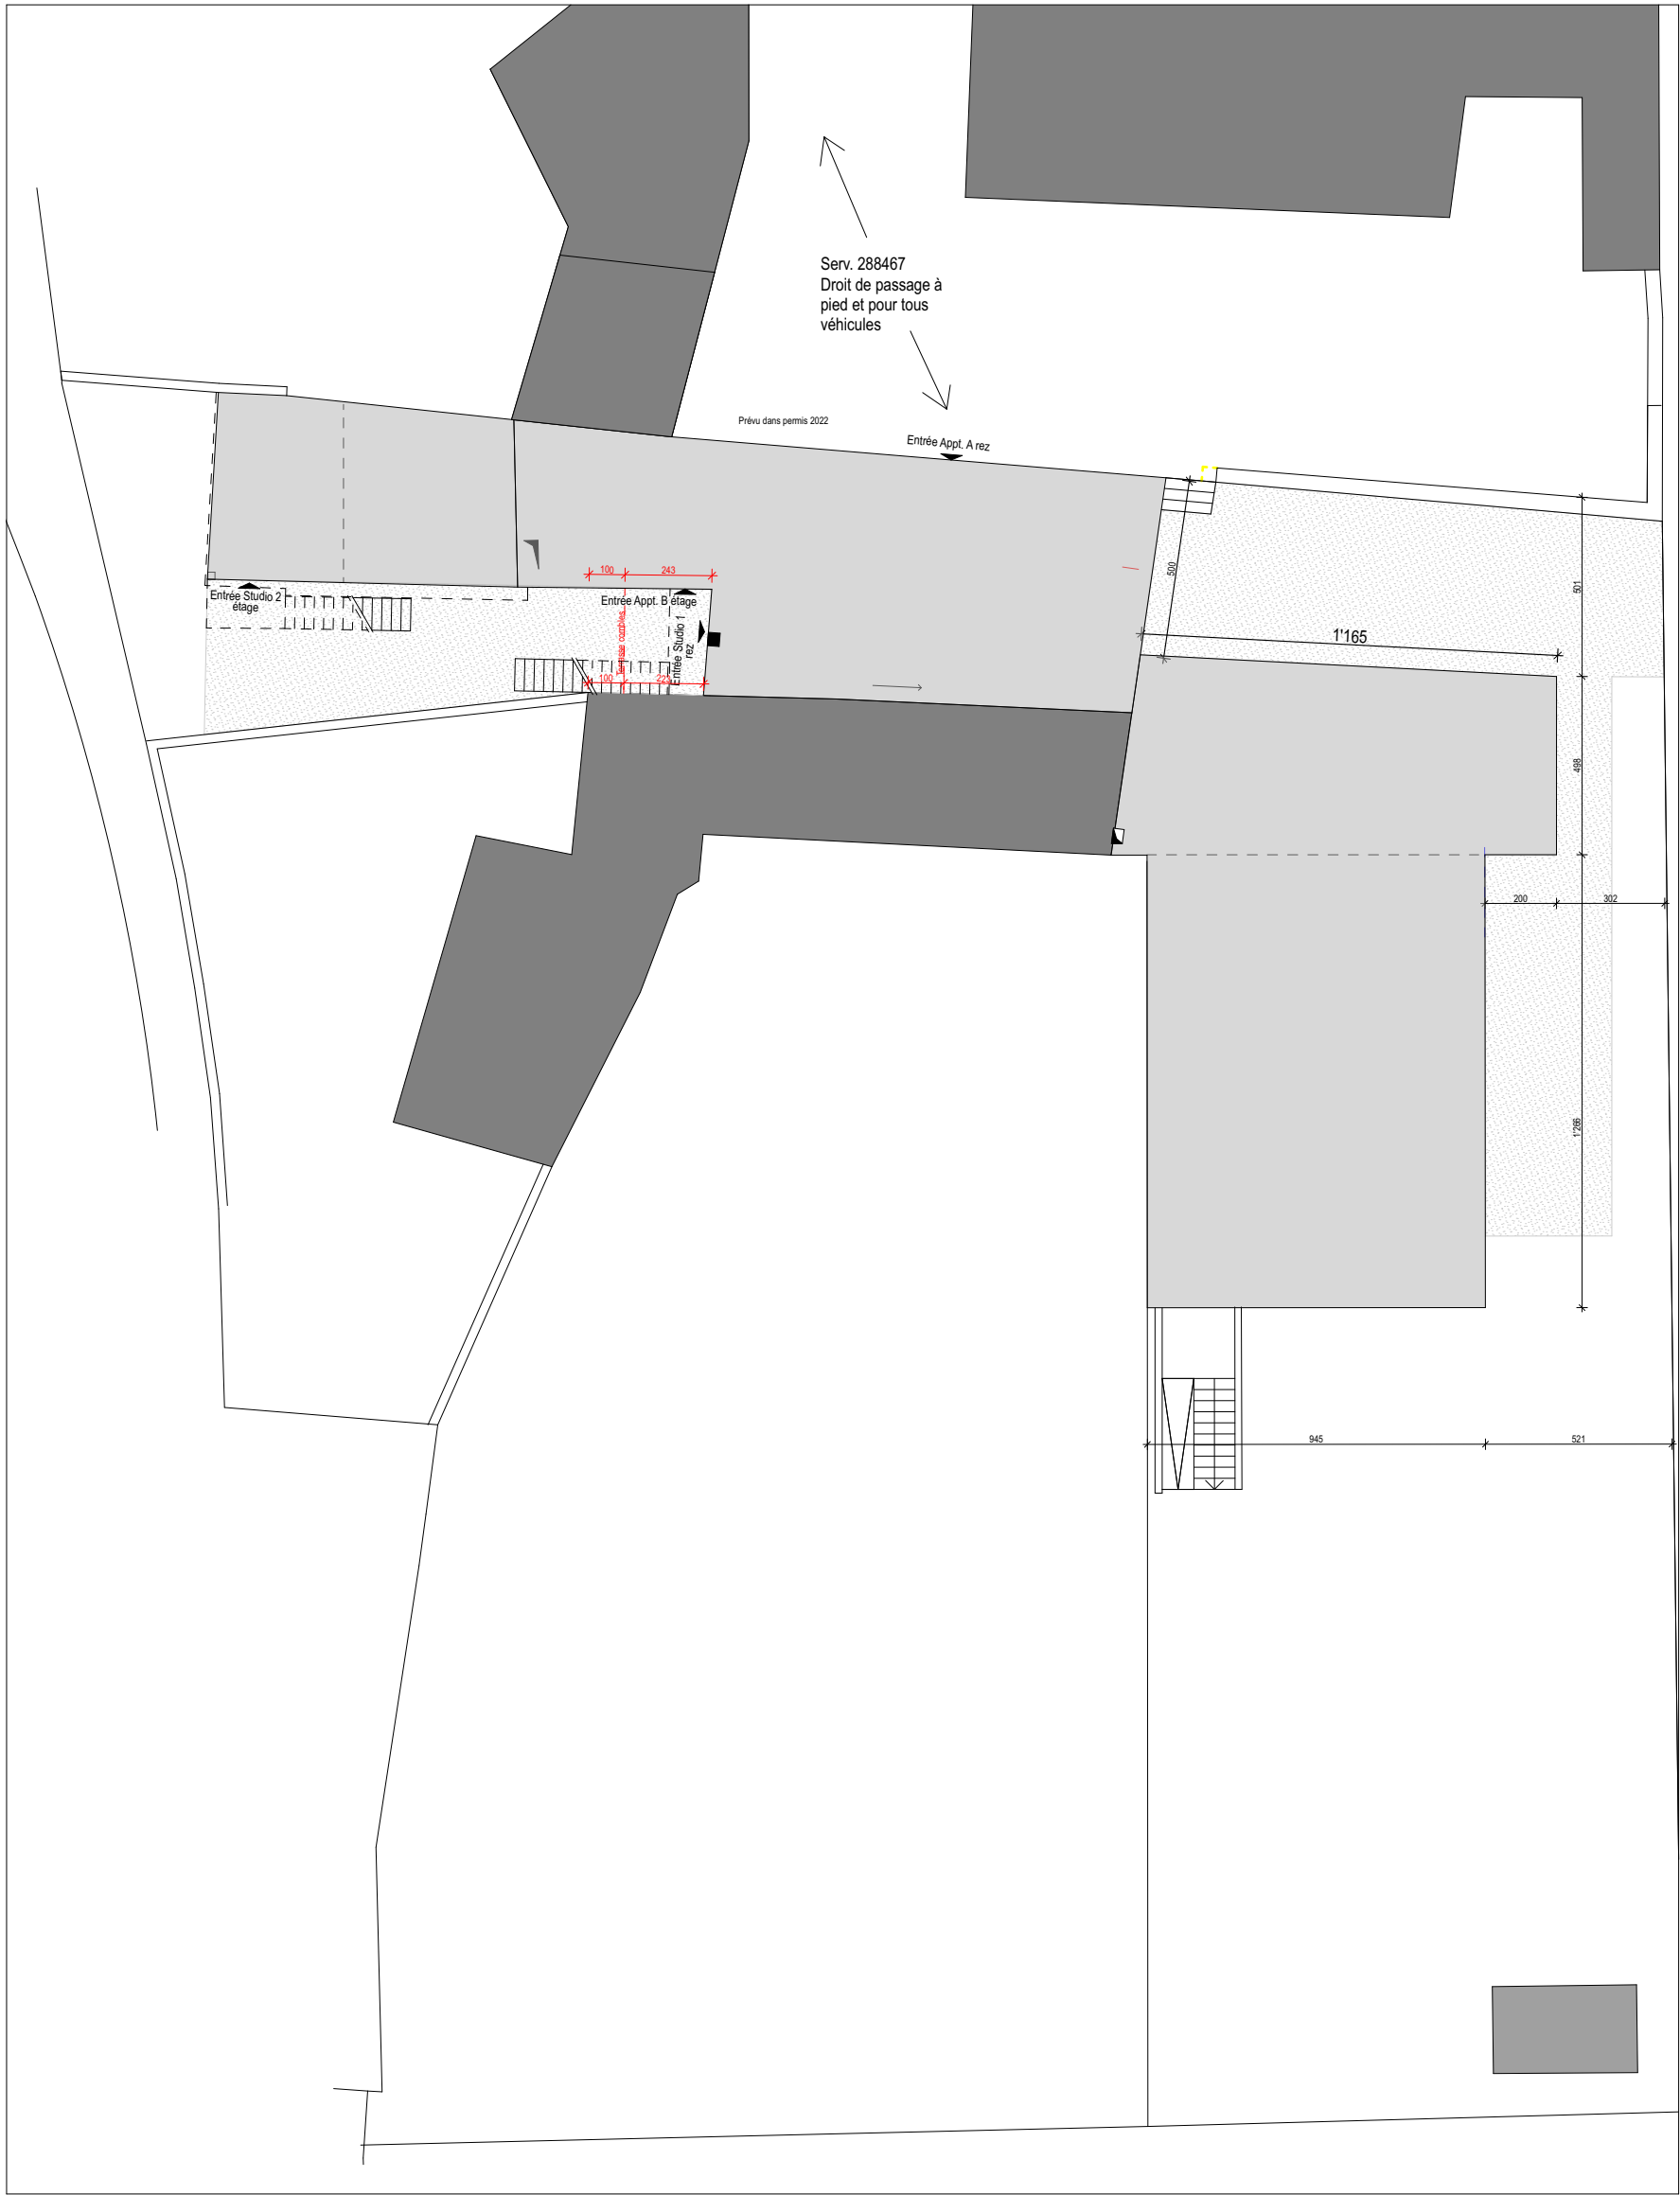

PLAN DE SITUATION 1/200



- EXISTANT
- NOUVEAU
- A DEMOLIR

AGRANDISSEMENT ET RENOVATION D'UNE MAISON VILLAGEOISE

OLIVIA ET CLAUDIO GRECO
RTE DE GLAND 5
1267 VICH

N° DOSSIER:
082

N° PLAN:

N° PARCELLE:
145

DATE: 13.02.2025

MODIF: 02.04.2025

ECHELLE: 1/200

DESSIN: FWP

DEMANDE DE PERMIS COMPLEMENTAIRE

AMENAGEMENTS EXTERIEURS ET RESEAUX

Atelier d'Architecture | Fabienne Würsch Peiris Sàrl


Fin-de-Pratz 22 | 1204 Saint-Aubin | 078 731 58 30 | fabienne.wursch@atelierfwp.ch

APPROUVES PAR :

MAITRES DE L'OUVRAGE & PROPRIETAIRE FONCIER: GRECO OLIVIA
GRECO CLAUDIO

ARCHITECTE: FABIENNE WURSCH PEIRIS

LIEU DATE

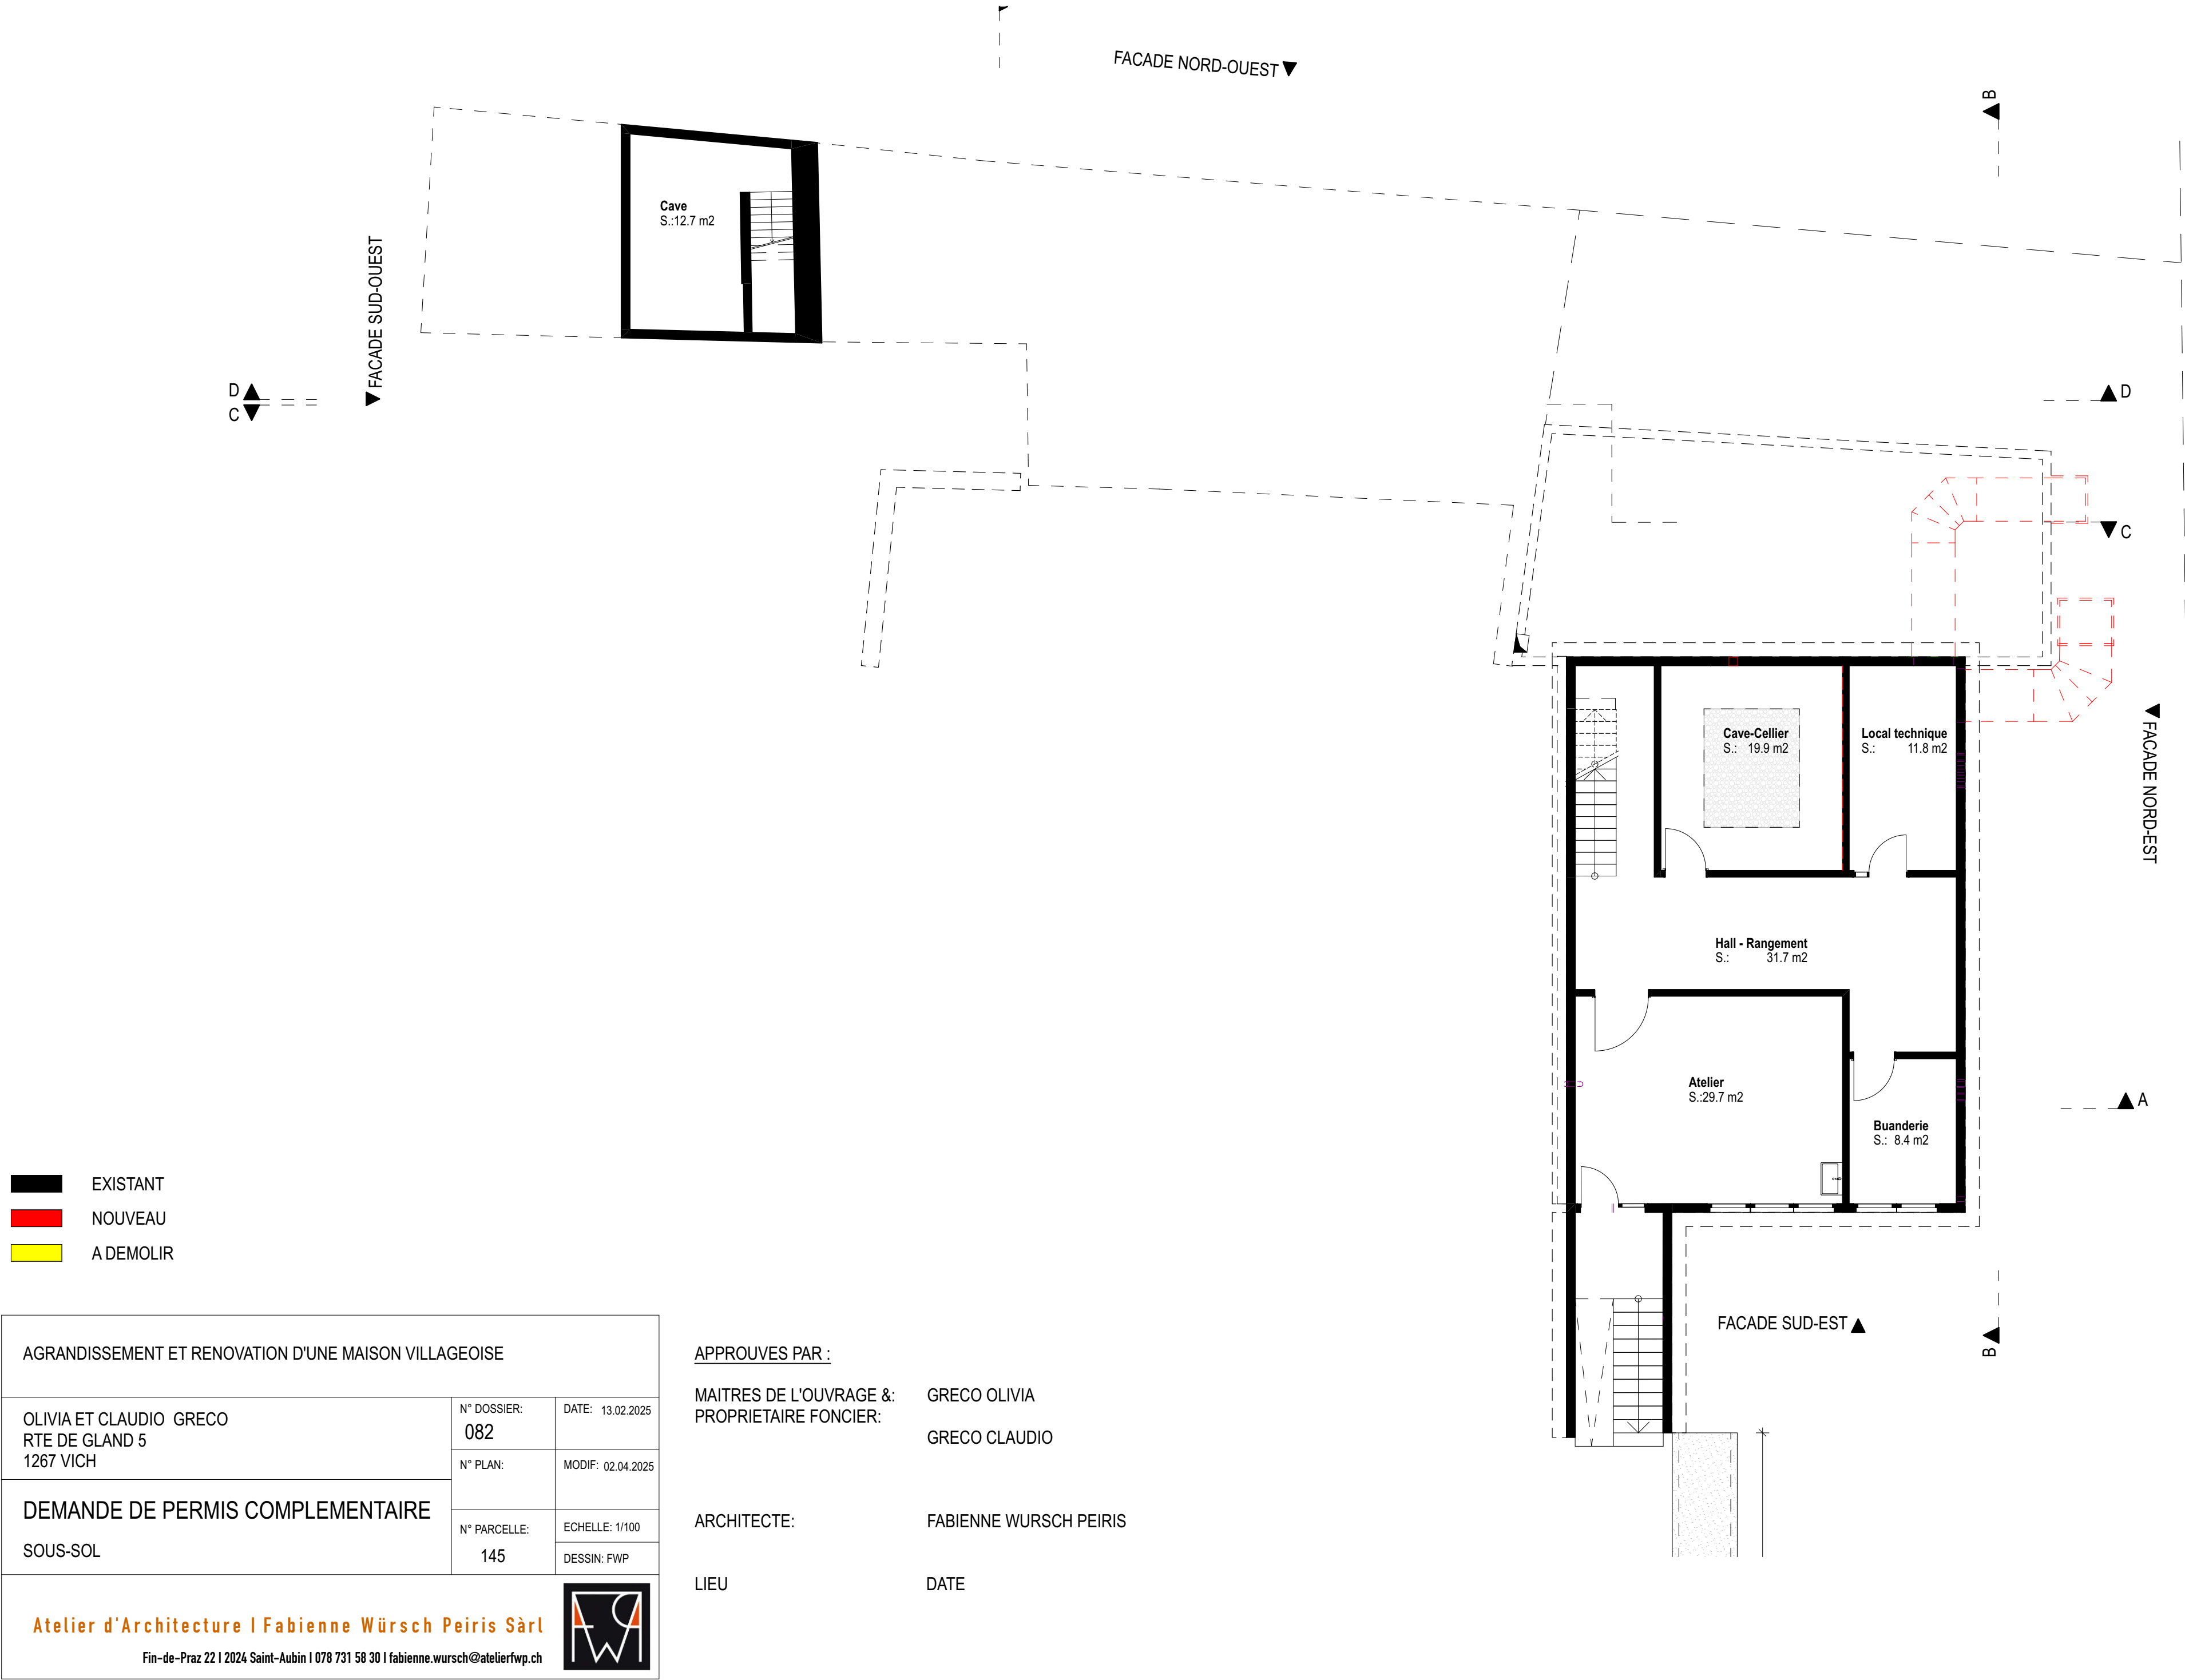

- EXISTANT
- NOUVEAU
- A DEMOLIR


AGRANDISSEMENT ET RENOVATION D'UNE MAISON VILLAGEOISE			
OLIVIA ET CLAUDIO GRECO RTE DE GLAND 5 1267 VICH	N° DOSSIER:	DATE: 13.02.2025	
	082		
	N° PLAN:	MODIF: 02.04.2025	
DEMANDE DE PERMIS COMPLEMENTAIRE SOUS-SOL	N° PARCELLE:	ECHELLE: 1/100	
	145		
		DESSIN: FWP	
Atelier d'Architecture Fabienne Würsch Peiris Sàrl Fin-de-Praz 22 2024 Saint-Aubin 078 731 58 30 fabienne.wursch@atelierfwp.ch			

APPROUVES PAR :

MAITRES DE L'OUVRAGE & PROPRIETAIRE FONCIER: GRECO OLIVIA
GRECO CLAUDIO

ARCHITECTE: FABIENNE WURSCH PEIRIS

LIEU DATE

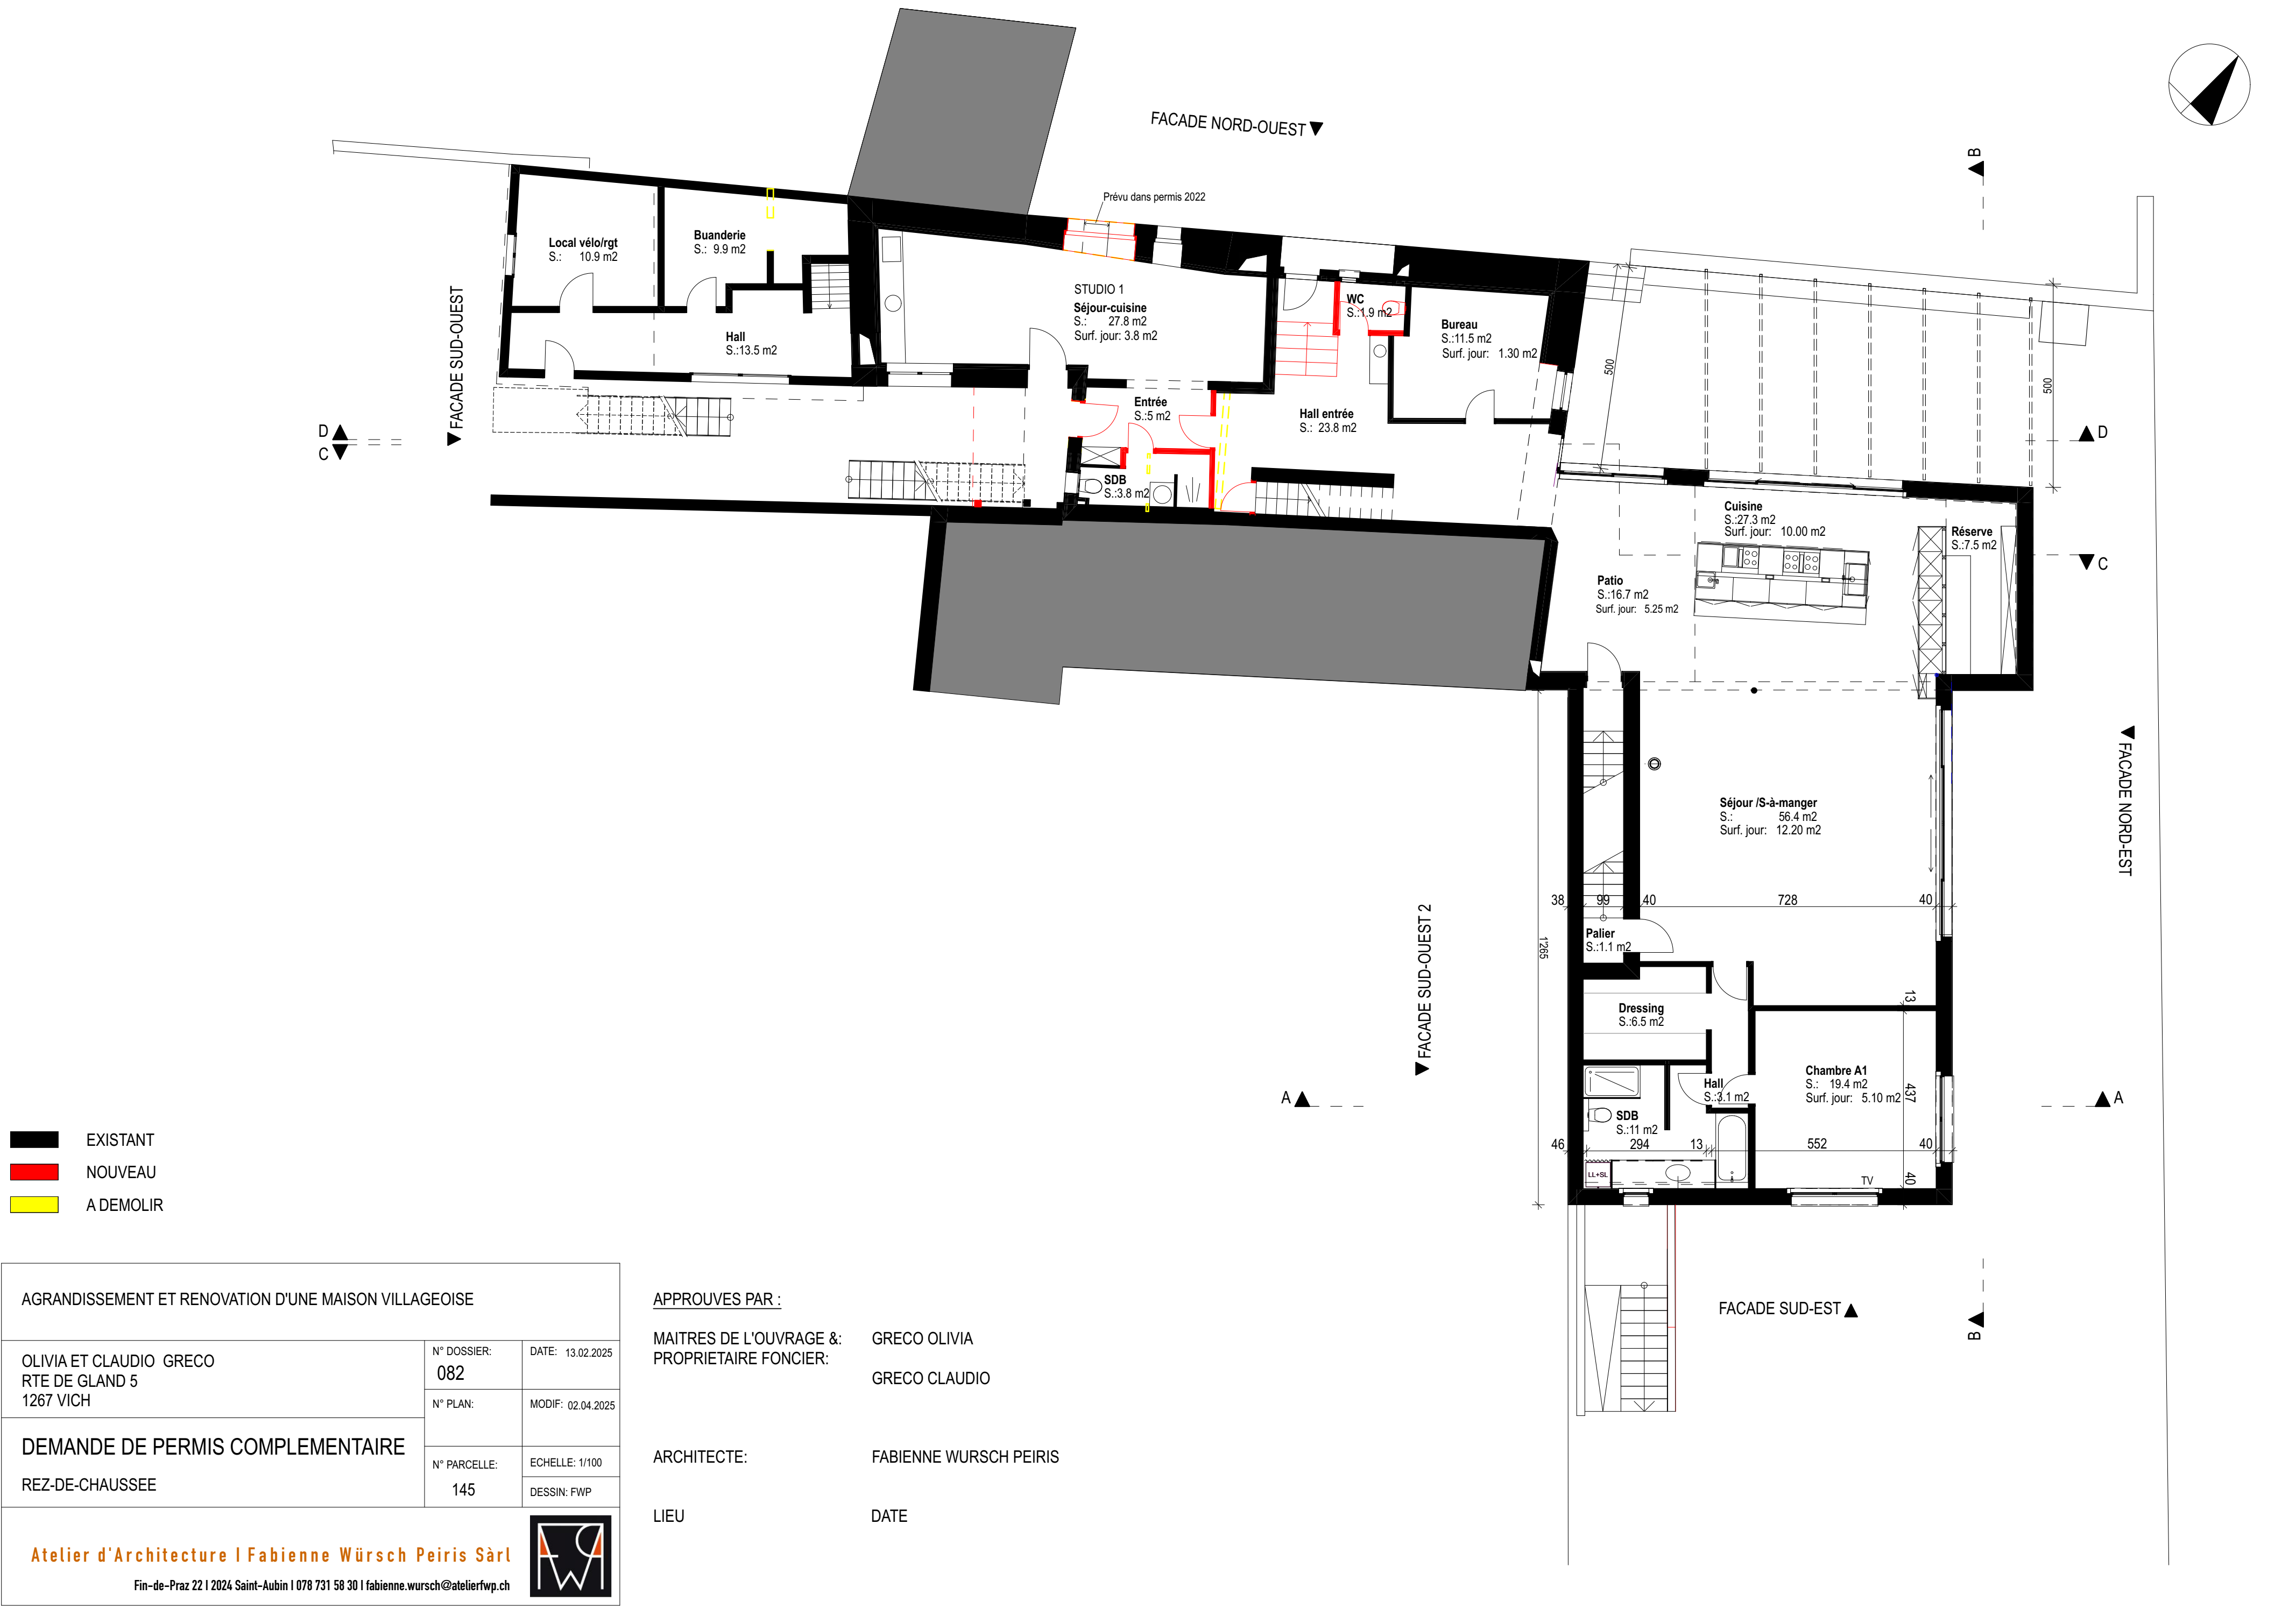

- EXISTANT
- NOUVEAU
- A DEMOLIR

AGRANDISSEMENT ET RENOVATION D'UNE MAISON VILLAGEOISE

OLIVIA ET CLAUDIO GRECO
RTE DE GLAND 5
1267 VICH

N° DOSSIER:
082

N° PLAN:

DATE: 13.02.2025

DEMANDE DE PERMIS COMPLEMENTAIRE
REZ-DE-CHAUSSEE

N° PARCELLE:
145

ECHELLE: 1/100
DESSIN: FWP

Atelier d'Architecture | Fabienne Würsch Peiris Sàrl



Fin-de-Praz 22 | 2024 Saint-Aubin | 078 731 58 30 | fabienne.wursch@atelierfwp.ch

APPROUVES PAR :

MAITRES DE L'OUVRAGE & PROPRIETAIRE FONCIER: GRECO OLIVIA
GRECO CLAUDIO

ARCHITECTE: FABIENNE WÜRSCH PEIRIS

LIEU DATE

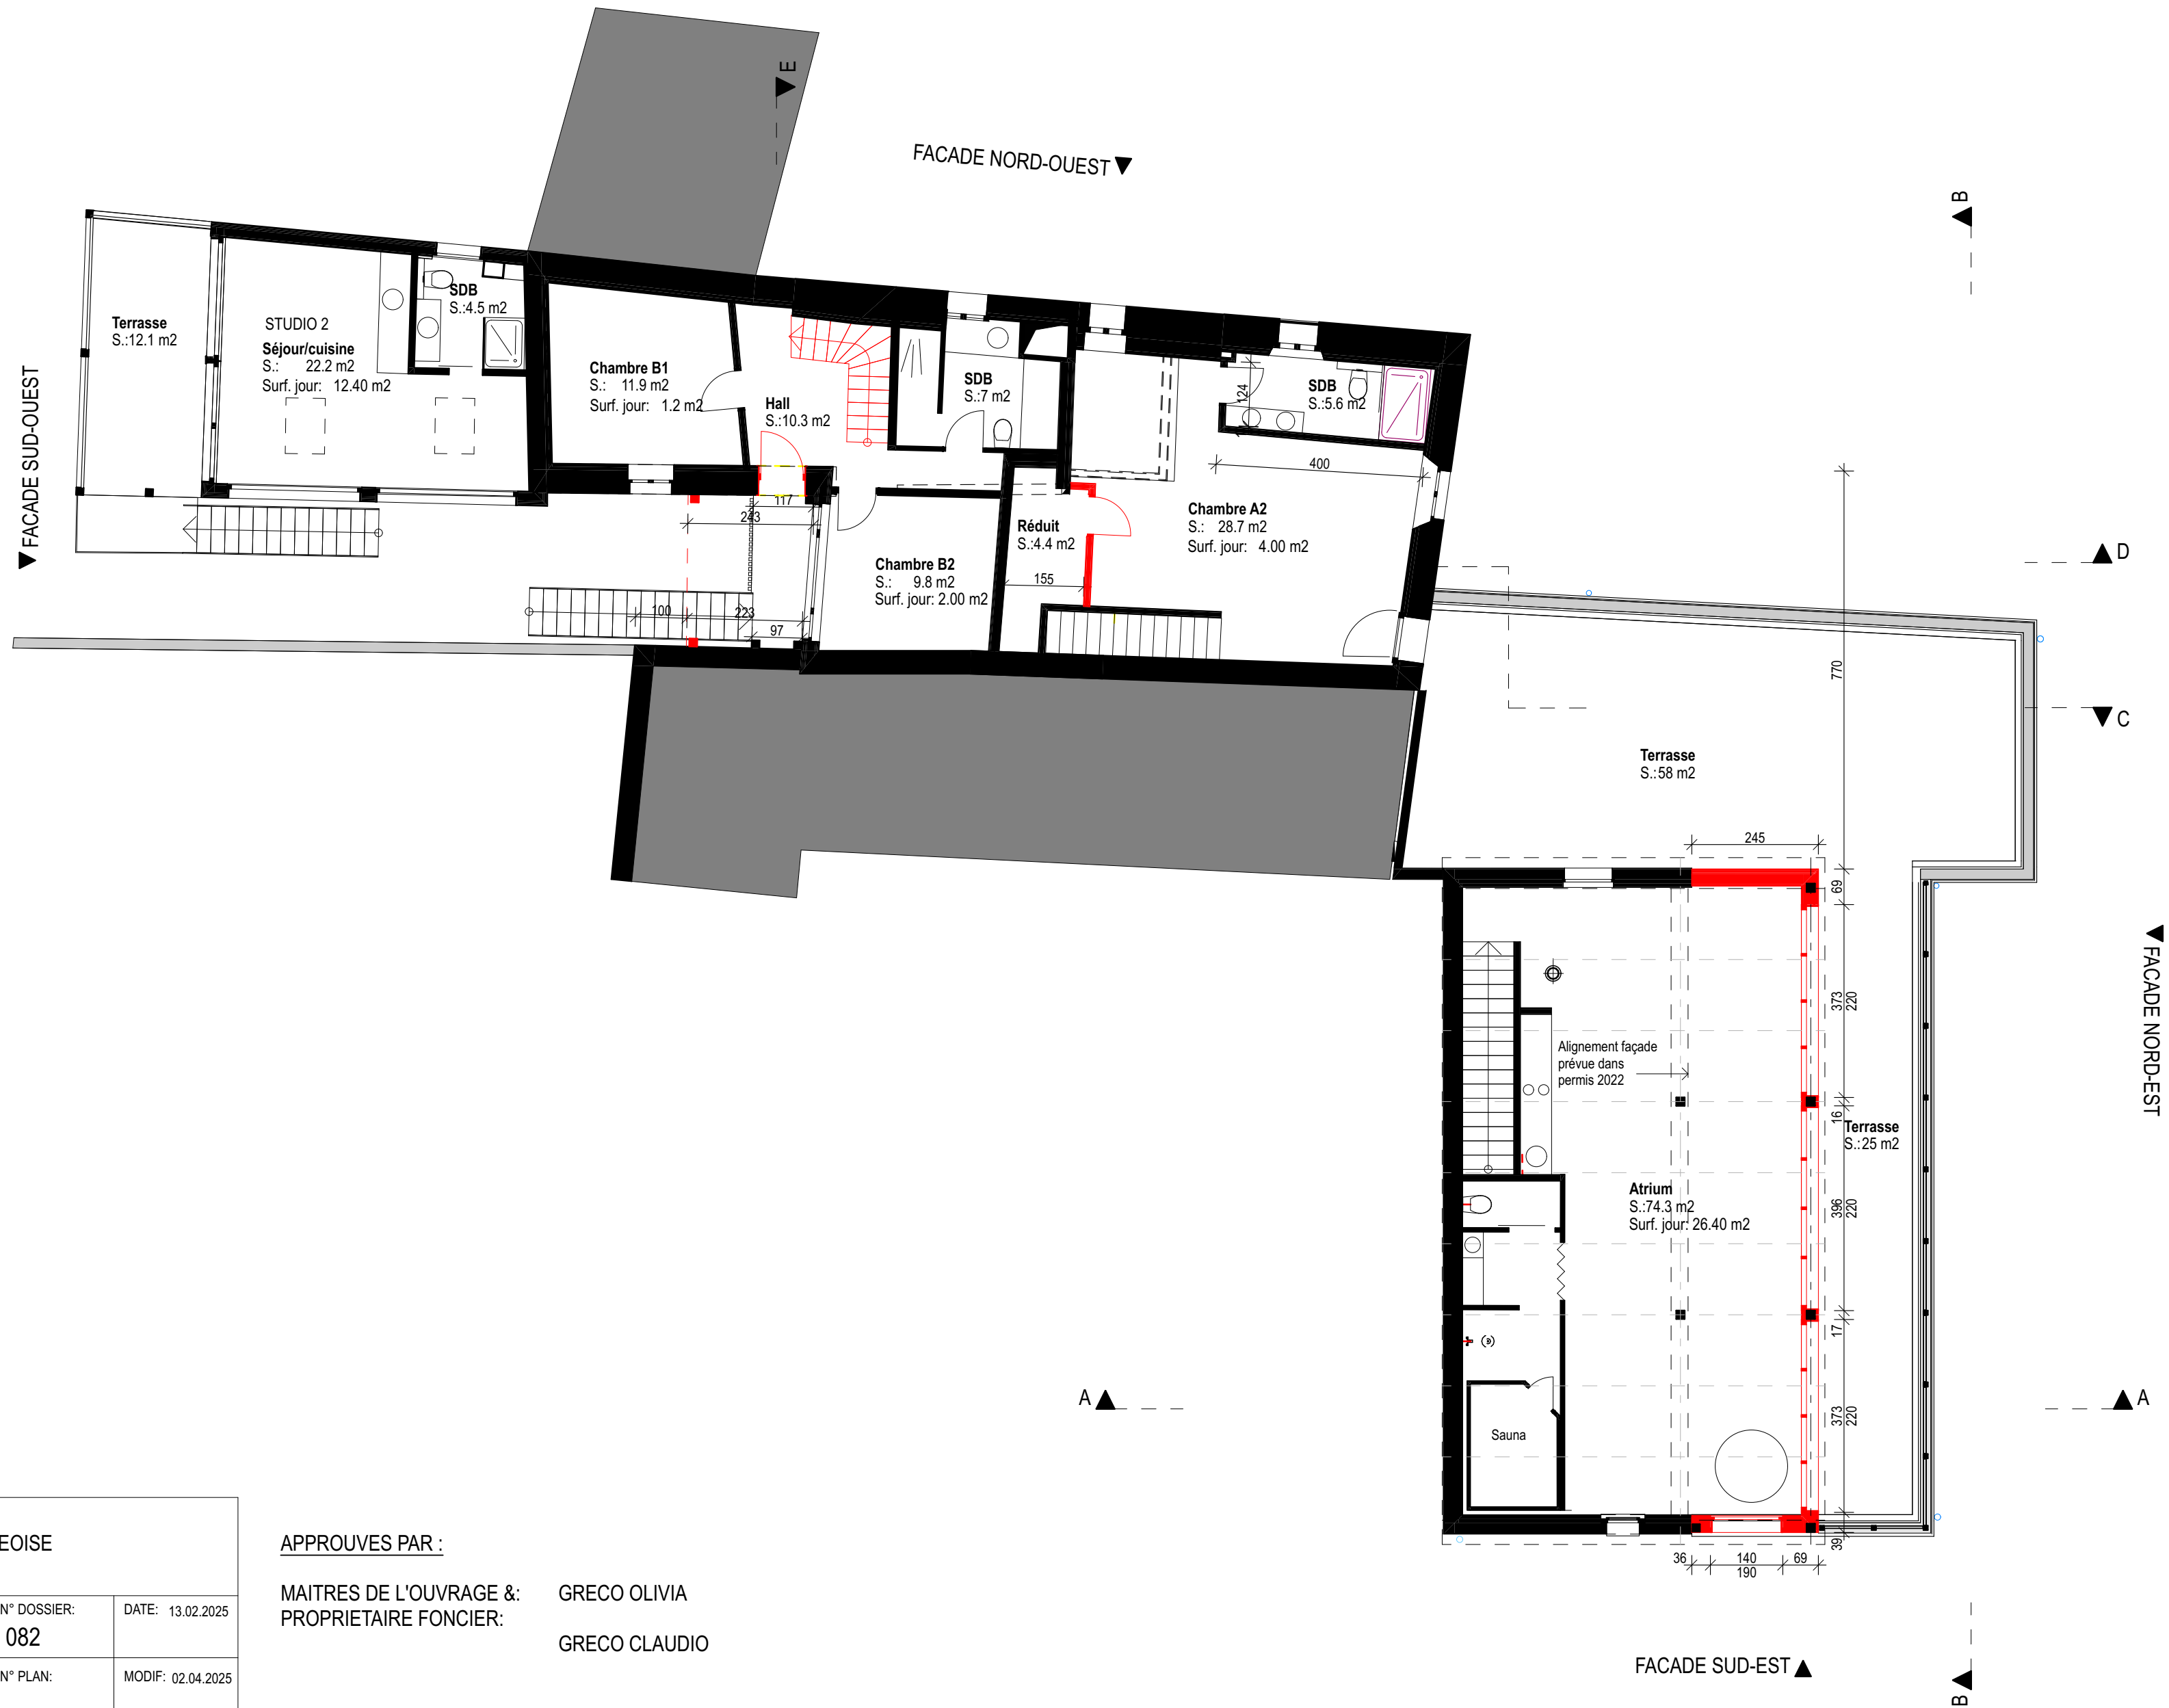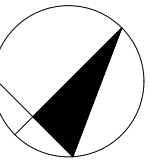

- EXISTANT
- NOUVEAU
- A DEMOLIR

AGRANDISSEMENT ET RENOVATION D'UNE MAISON VILLAGEOISE		
OLIVIA ET CLAUDIO GRECO RTE DE GLAND 5 1267 VICH	N° DOSSIER: 082	DATE: 13.02.2025
	N° PLAN:	MODIF: 02.04.2025
DEMANDE DE PERMIS COMPLEMENTAIRE ETAGE	N° PARCELLE: 145	ECHELLE: 1/100
		DESSIN: FWP
Atelier d'Architecture Fabienne Würsch Peiris Sàrl Fin-de-Praz 22 2024 Saint-Aubin 078 731 58 30 fabienne.wursch@atelierfwp.ch		

APPROUVES PAR :


MAITRES DE L'OUVRAGE & PROPRIETAIRE FONCIER: GRECO OLIVIA
GRECO CLAUDIO

ARCHITECTE: FABIENNE WURSCH PEIRIS

LIEU DATE


COMBLES

FACADE NORD-OUEST▼

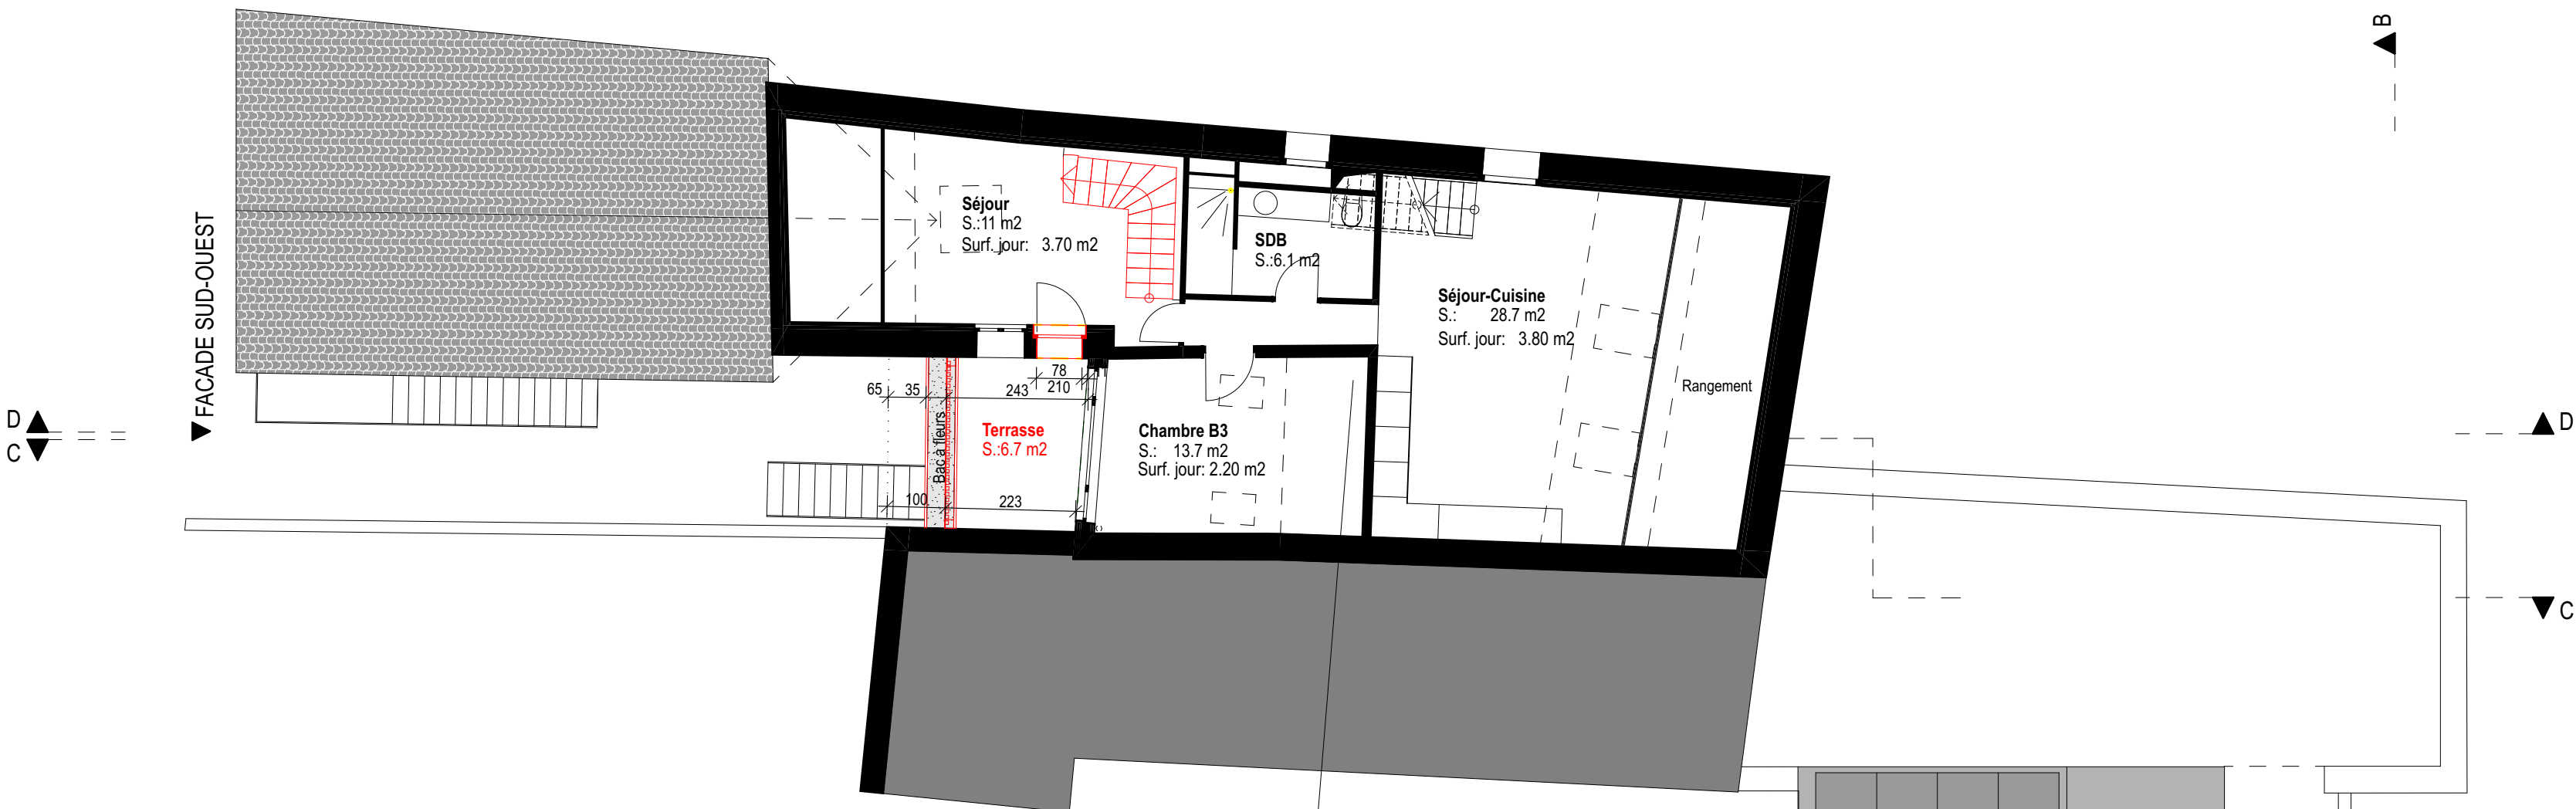

SURCOMBLES

FACADE NORD-OUEST▼

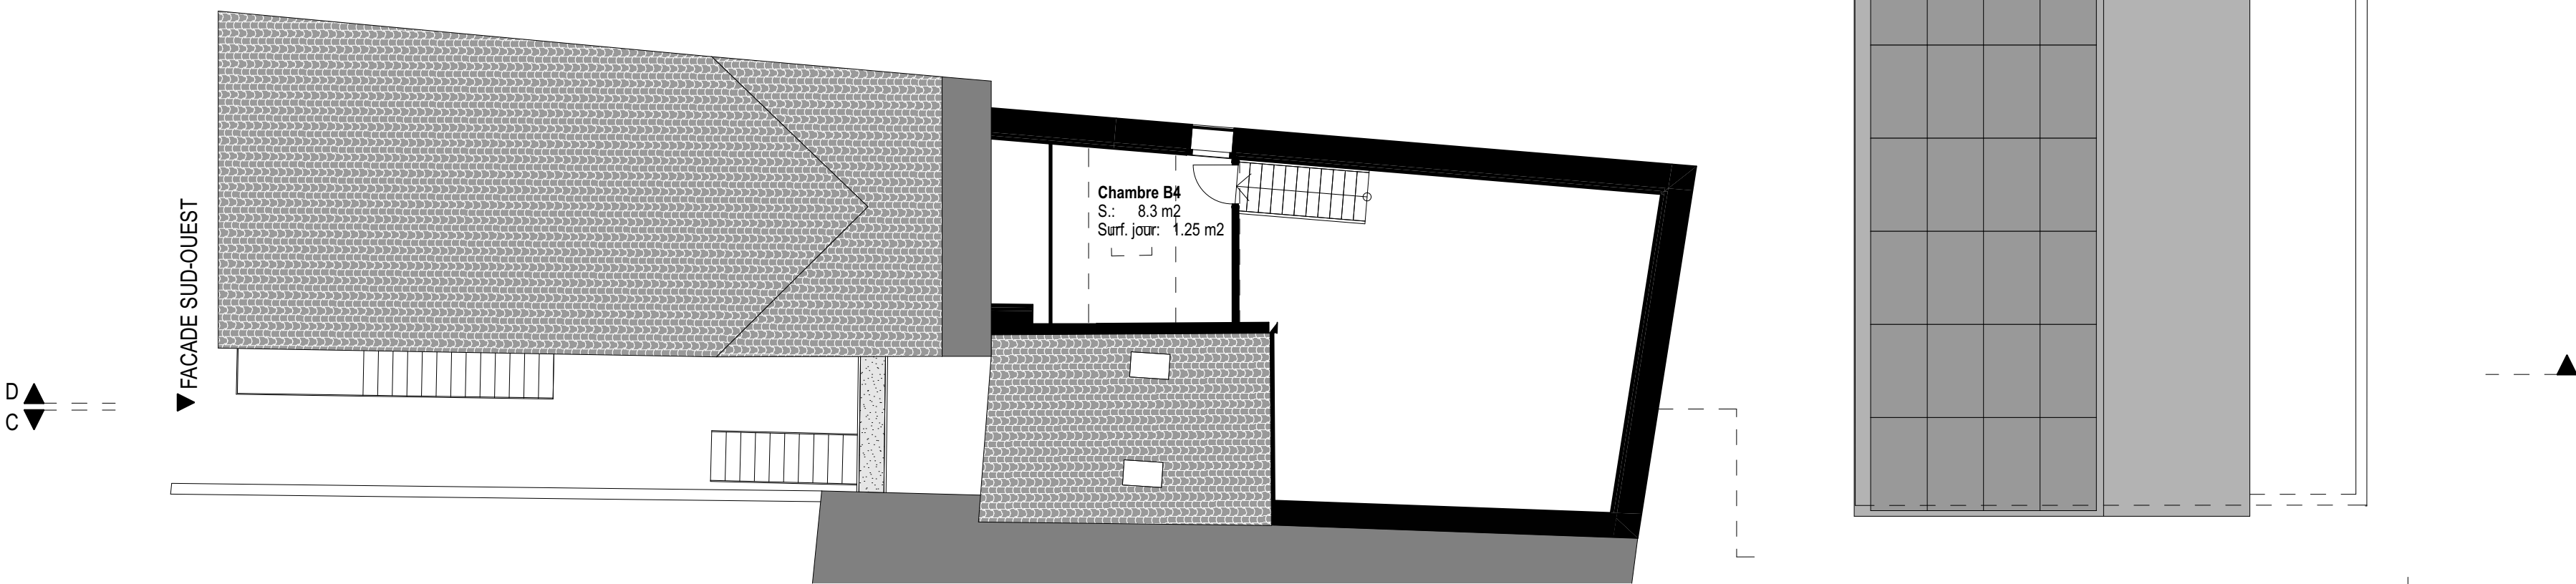

- EXISTANT
- NOUVEAU
- A DEMOLIR

AGRANDISSEMENT ET RENOVATION D'UNE MAISON VILLAGEOISE		
OLIVIA ET CLAUDIO GRECO RTE DE GLAND 5 1267 VICH	N° DOSSIER: 082	DATE: 13.02.2025
	N° PLAN:	MODIF: 02.04.2025
DEMANDE DE PERMIS COMPLEMENTAIRE COMBLES / SURCOMBLES	N° PARCELLE: 145	ECHELLE: 1/100
		DESSIN: FWP
Atelier d'Architecture Fabienne Würsch Peiris Sàrl Fin-de-Praz 22 2024 Saint-Aubin 078 731 58 30 fabienne.wursch@atelierfwp.ch		


APPROUVES PAR :

MAITRES DE L'OUVRAGE & PROPRIETAIRE FONCIER: GRECO OLIVIA
GRECO CLAUDIO


ARCHITECTE: FABIENNE WURSCH PEIRIS

LIEU DATE


COUPE AA

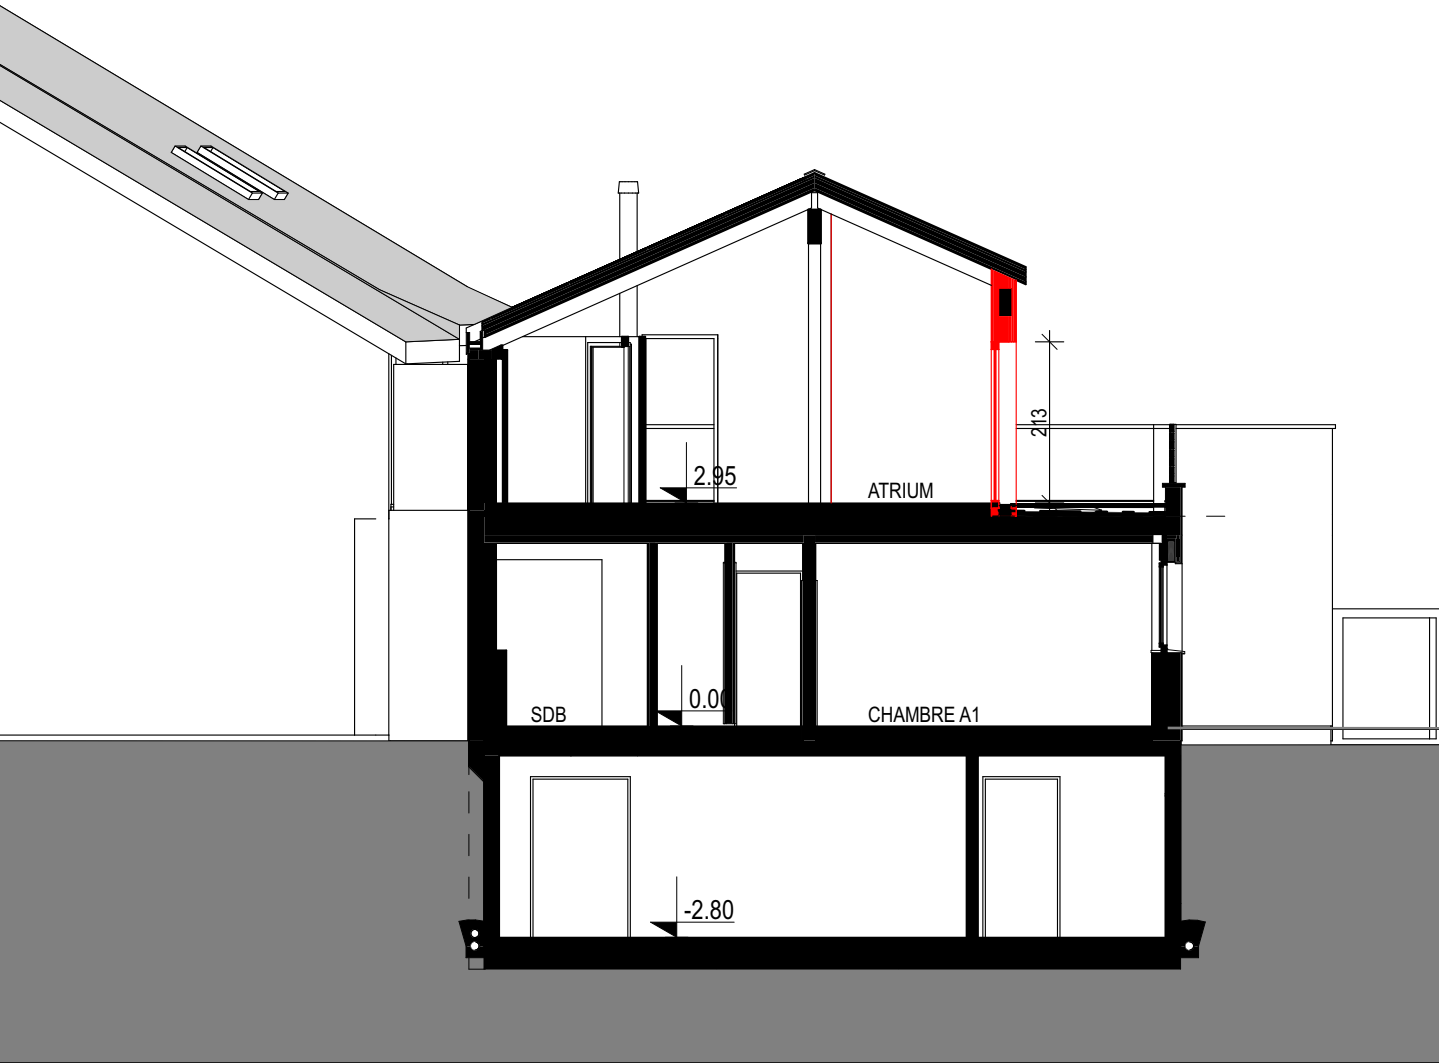


COUPE BB

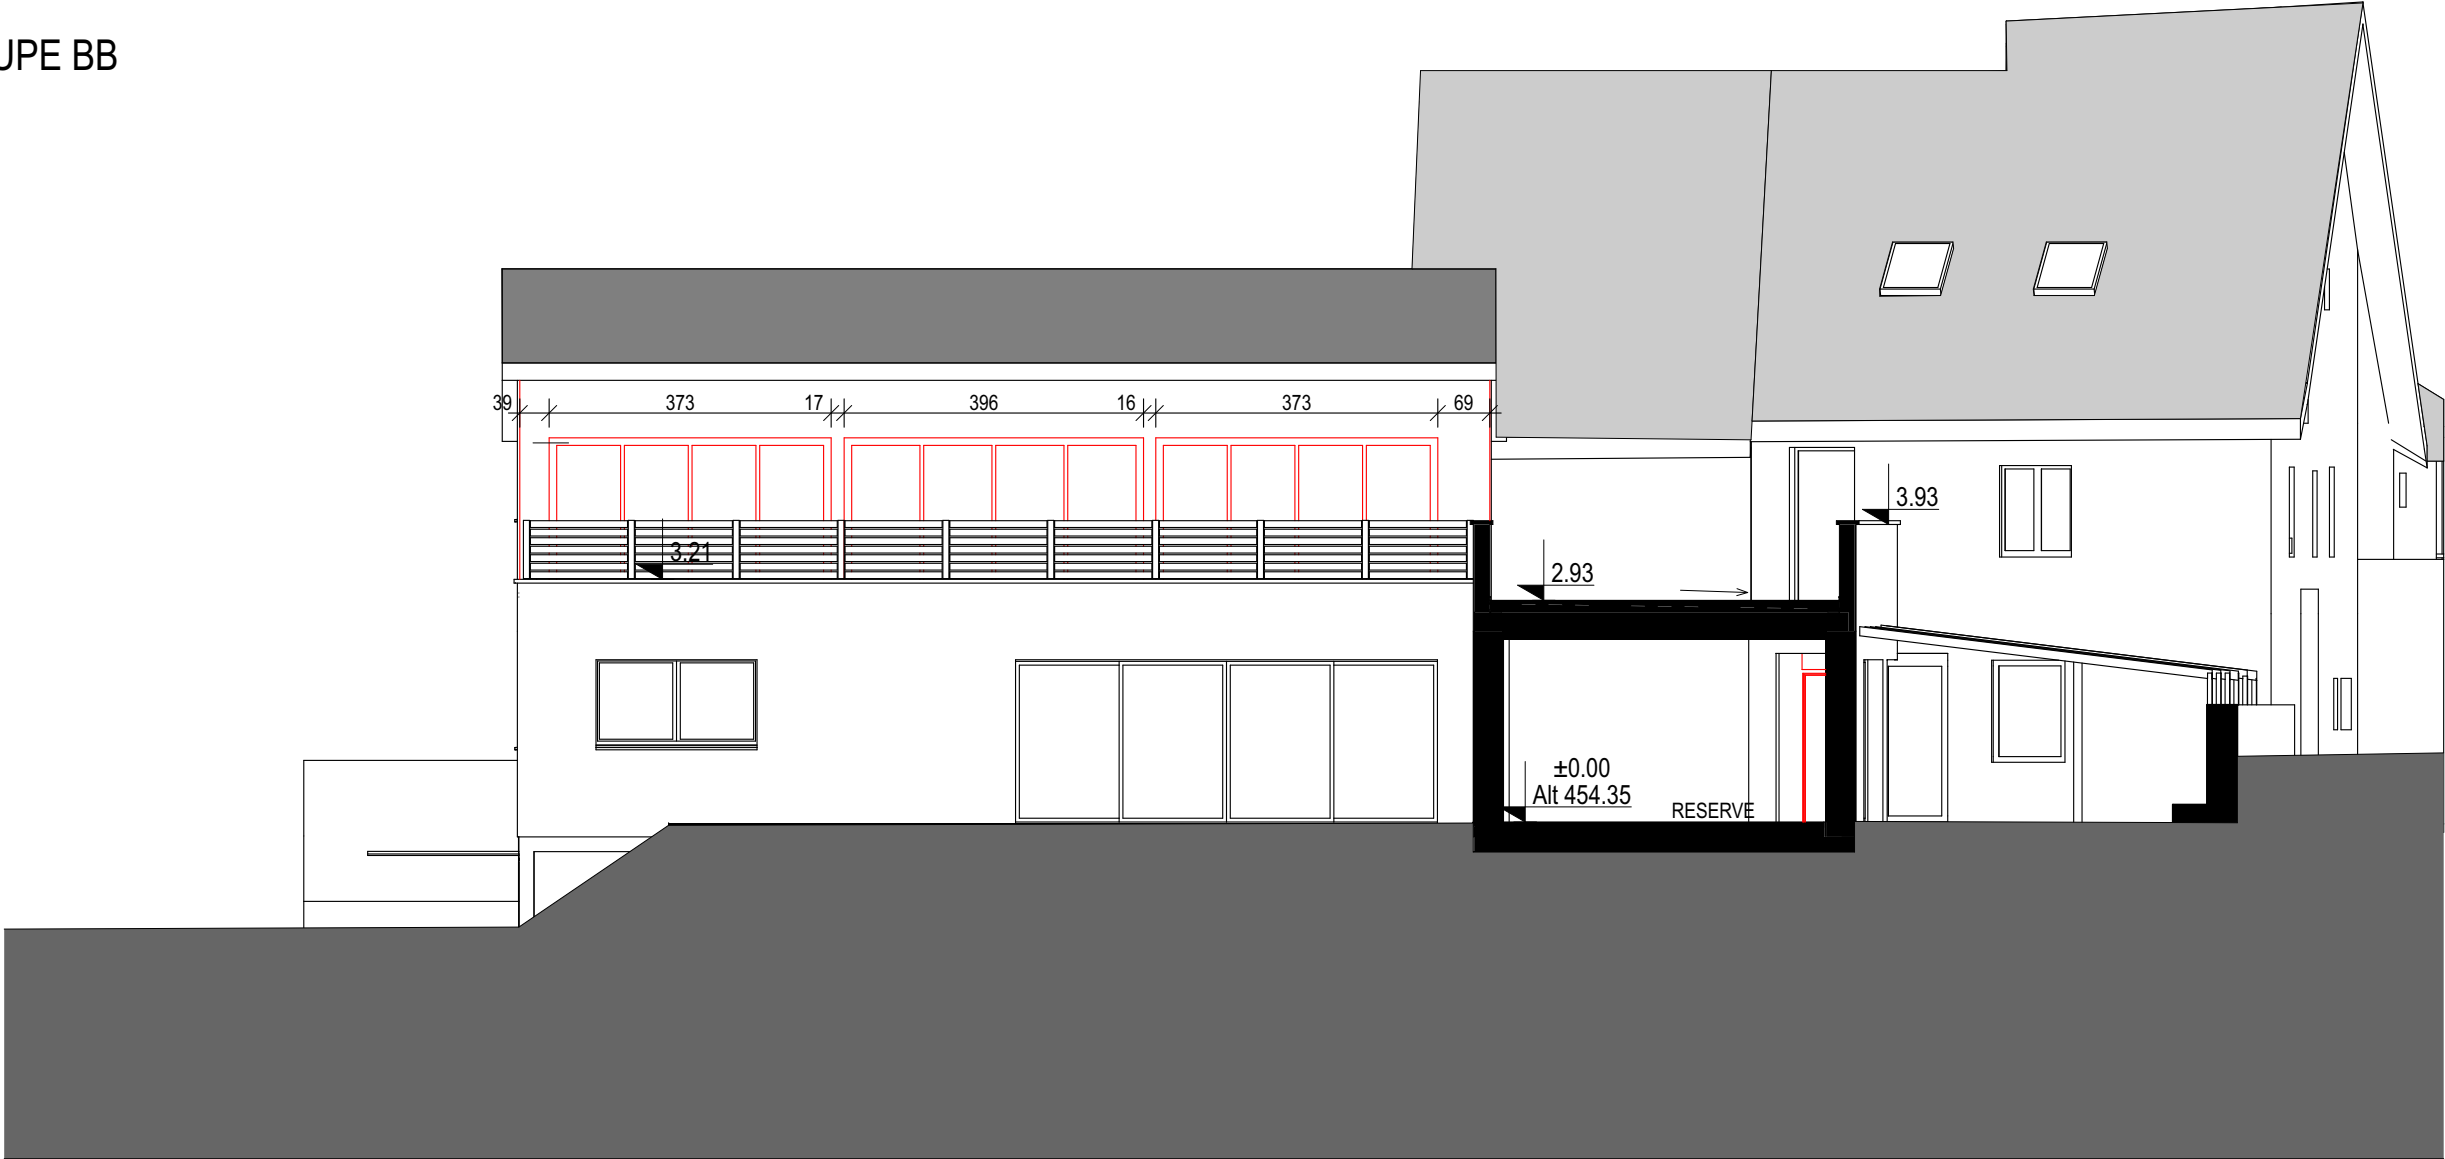

COUPE CC

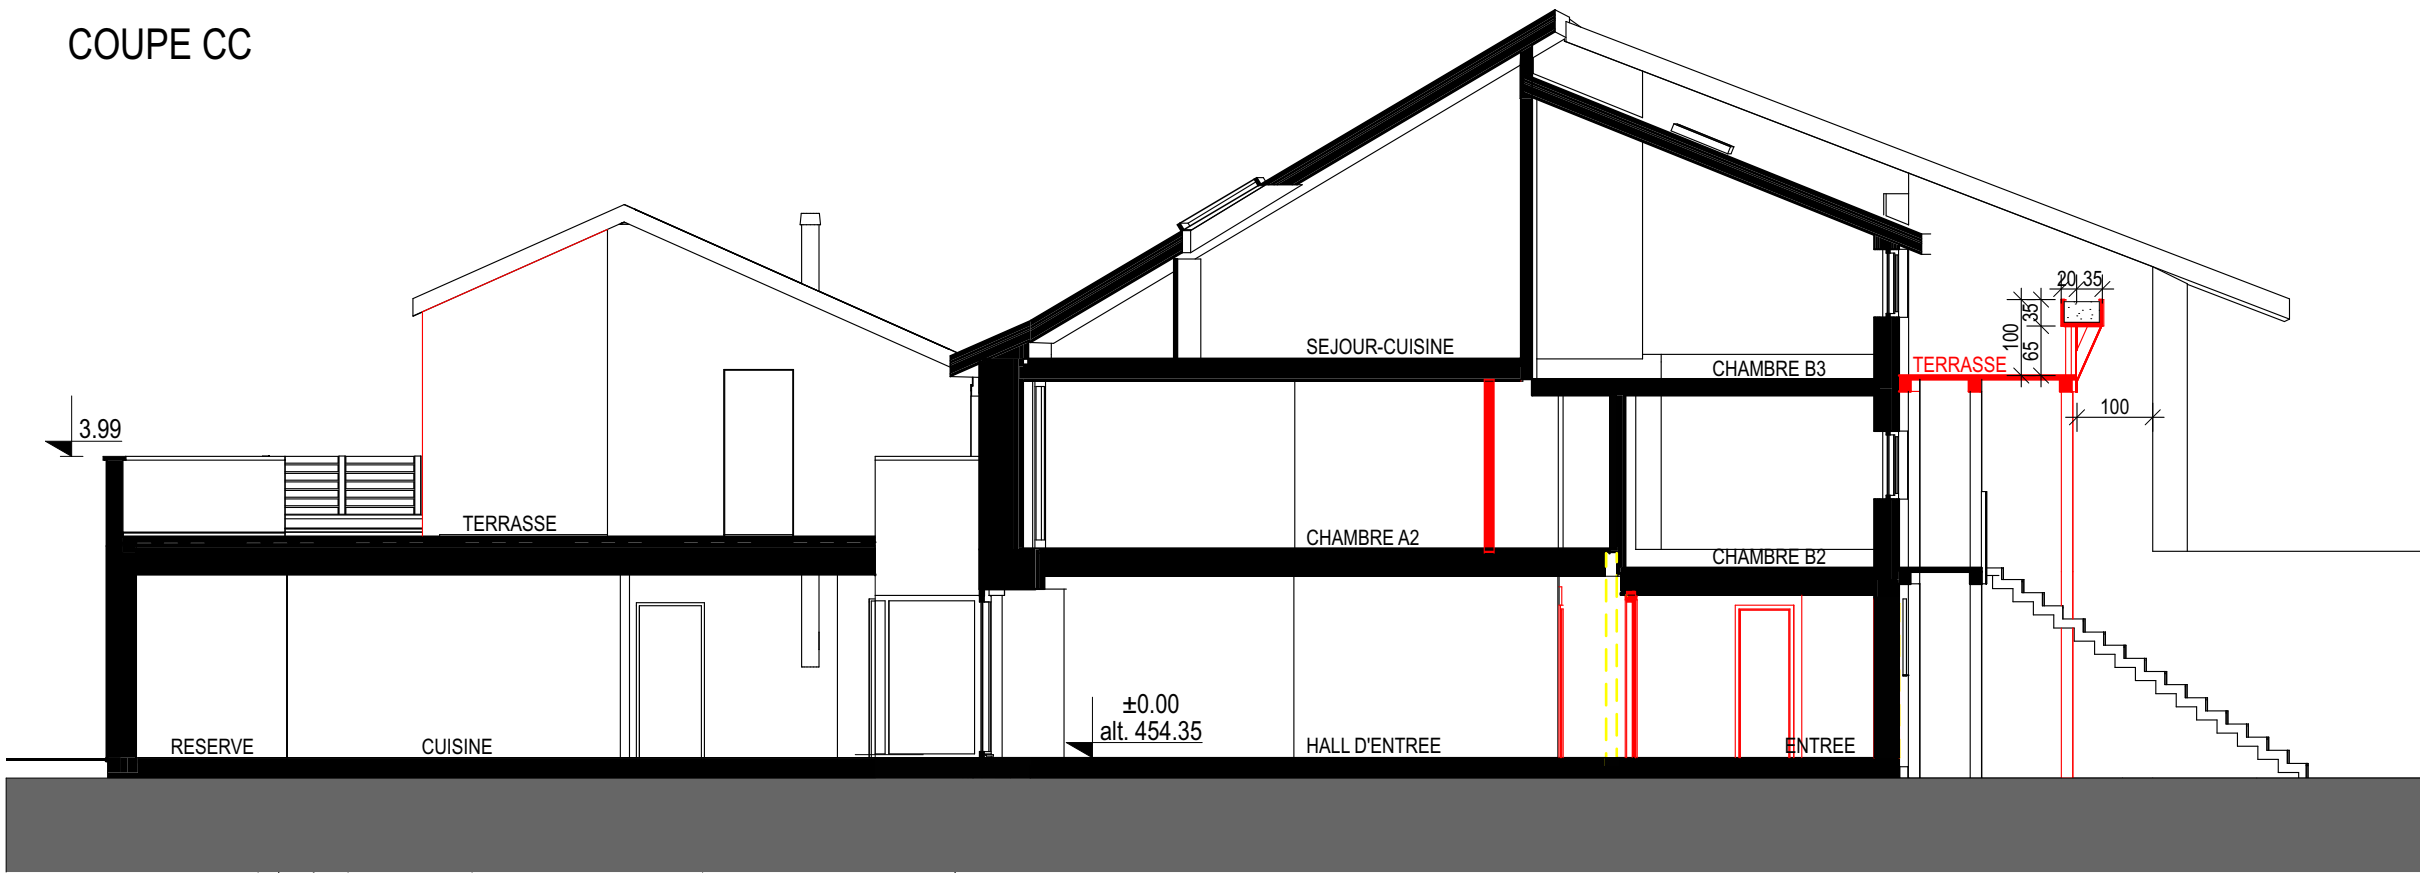

COUPE DD

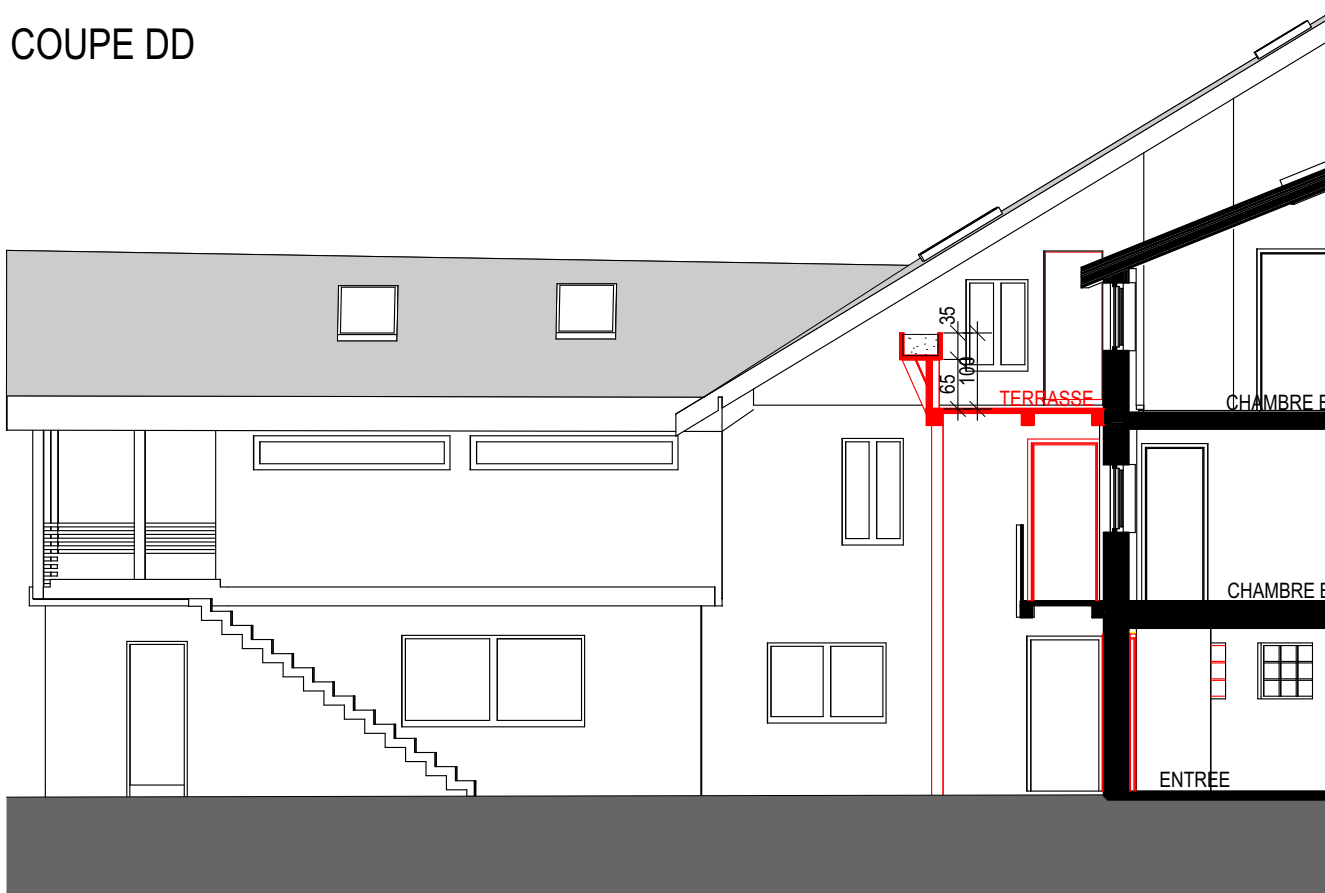

- EXISTANT
- NOUVEAU
- A DEMOLIR

AGRANDISSEMENT ET RENOVATION D'UNE MAISON VILLAGEOISE		
OLIVIA ET CLAUDIO GRECO RTE DE GLAND 5 1267 VICH	N° DOSSIER: 082	DATE: 13.02.2025
	N° PLAN:	MODIF: 02.04.2025
DEMANDE DE PERMIS COMPLEMENTAIRE COUPES	N° PARCELLE: 145	ECHELLE: 1/100
		DESSIN: FWP
Atelier d'Architecture Fabienne Würsch Peiris Sàrl Fin-de-Pratz 22 2024 Saint-Aubin 078 731 58 30 fabienne.wursch@atelierfwp.ch		


APPROUVES PAR :

MAITRES DE L'OUVRAGE & PROPRIETAIRE FONCIER: GRECO OLIVIA
GRECO CLAUDIO


ARCHITECTE: FABIENNE WÜRSCH PEIRIS

LIEU DATE


ELEVATION SUD-OUEST

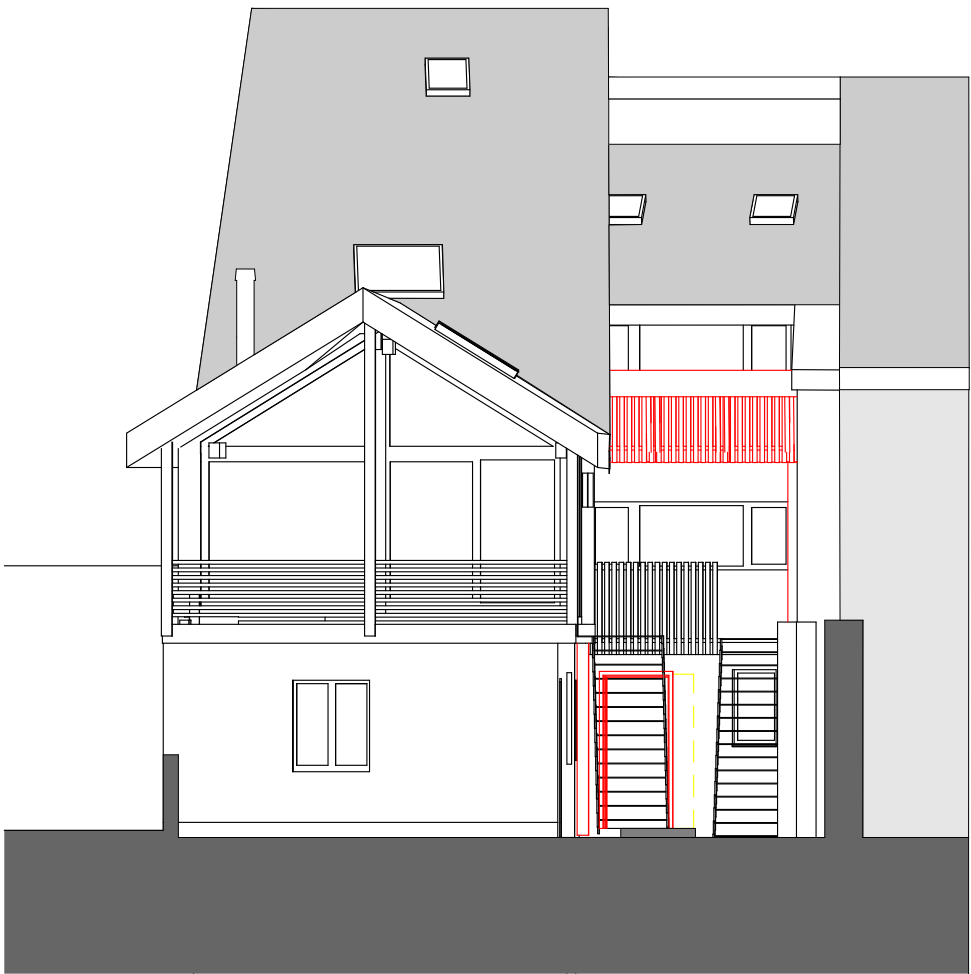


ELEVATION NORD-OUEST

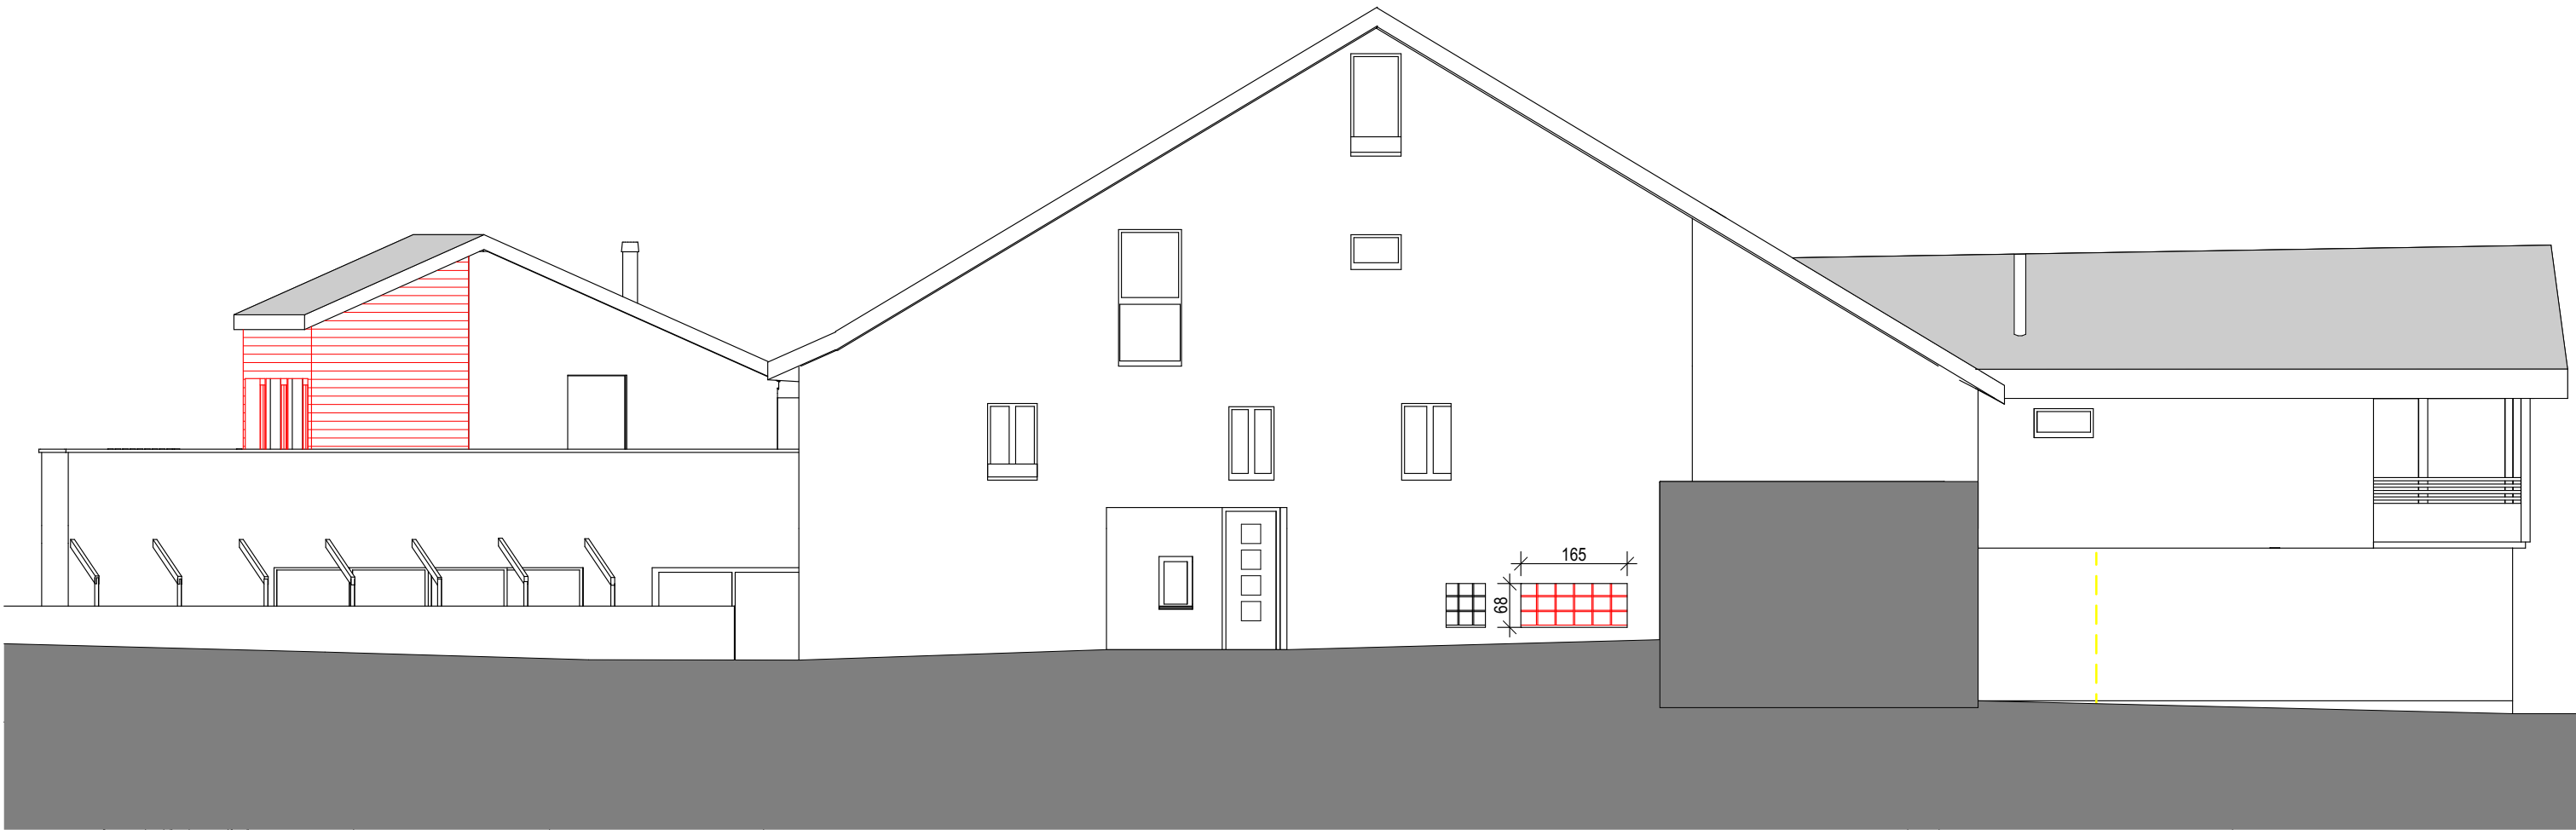

ELEVATION SUD-EST

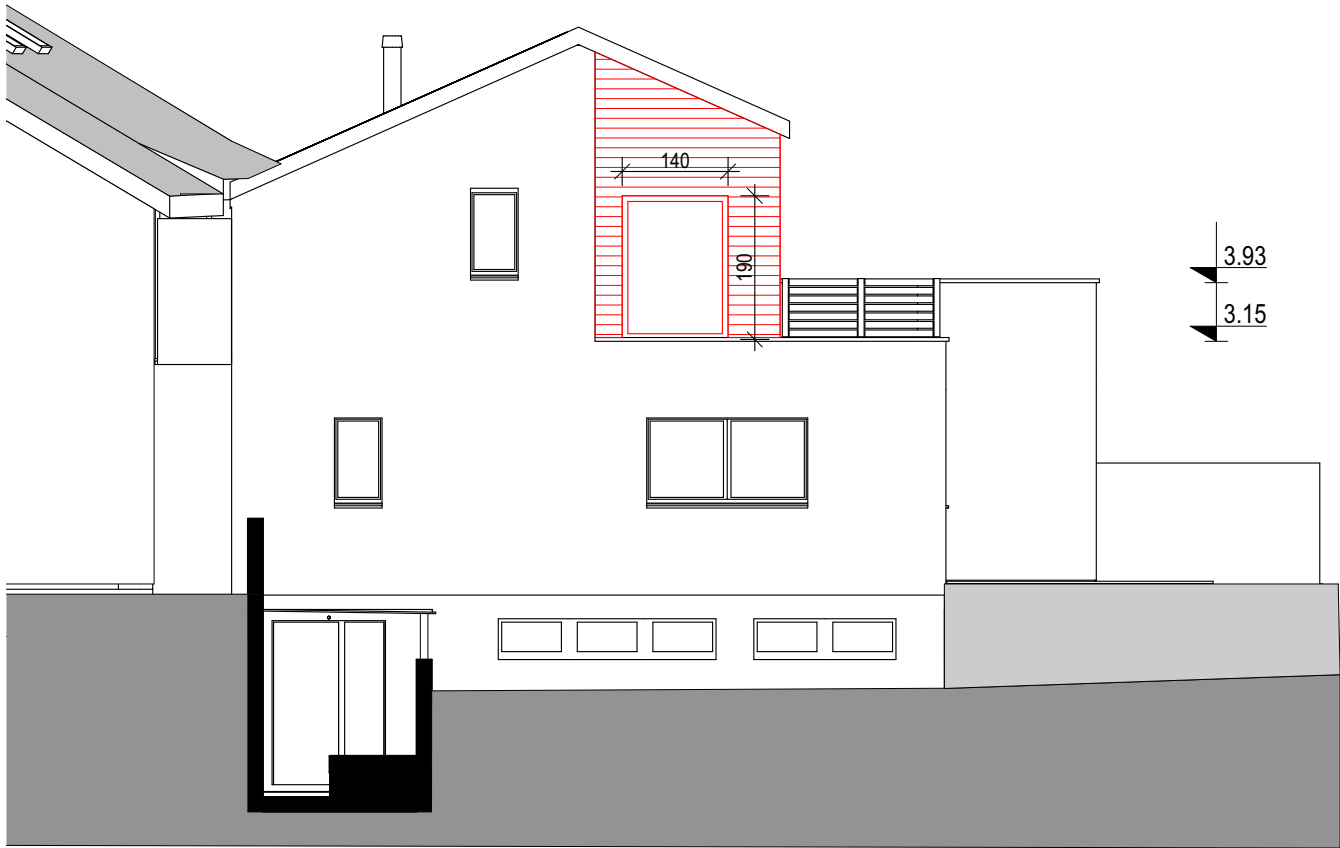

ELEVATION NORD-EST

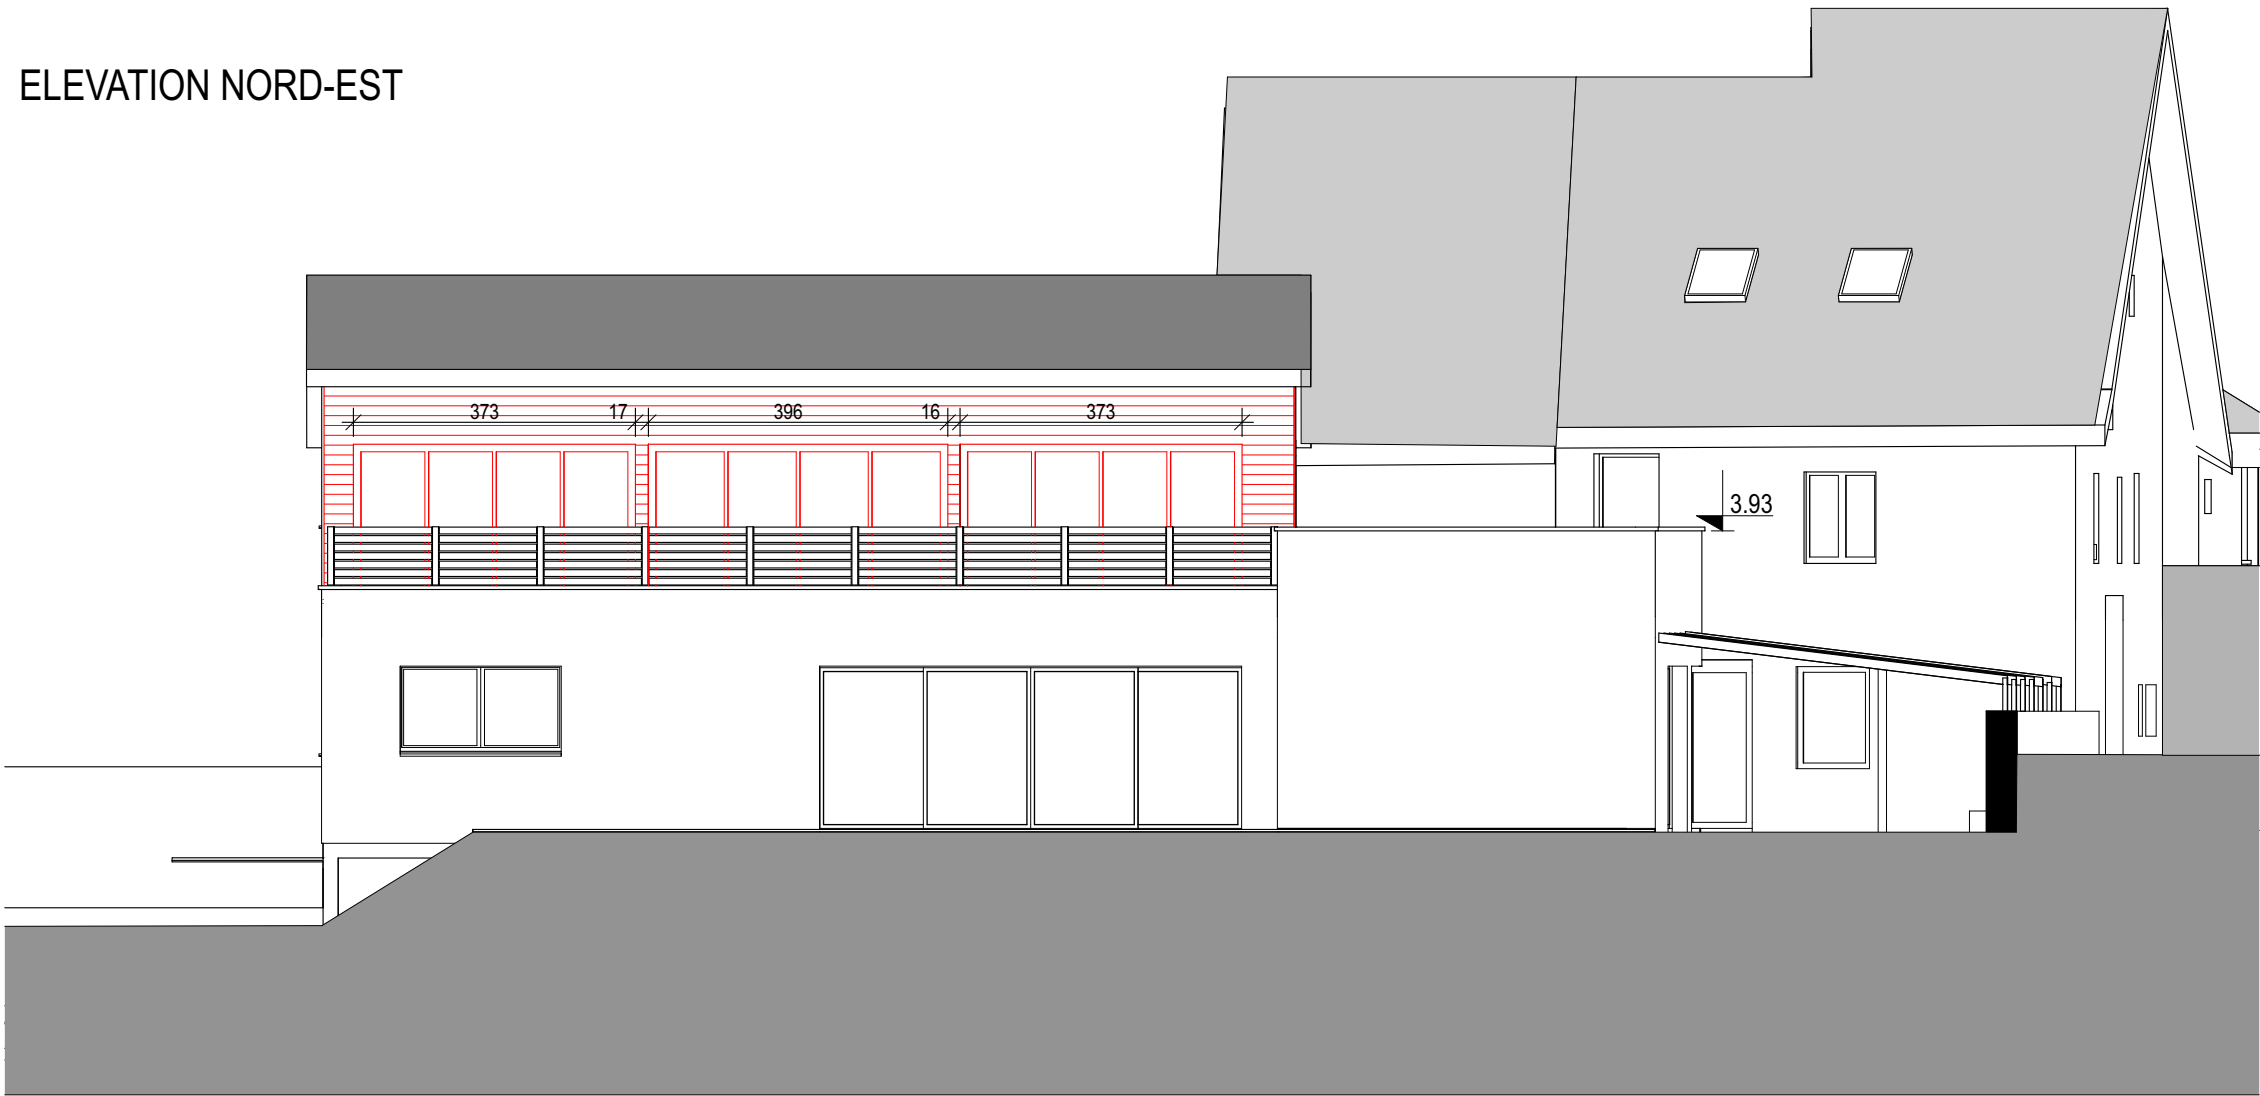

- EXISTANT
- NOUVEAU
- A DEMOLIR

AGRANDISSEMENT ET RENOVATION D'UNE MAISON VILLAGEOISE		
OLIVIA ET CLAUDIO GRECO RTE DE GLAND 5 1267 VICH	N° DOSSIER: 082	DATE: 13.02.2025
	N° PLAN:	MODIF: 02.04.2025
DEMANDE DE PERMIS COMPLEMENTAIRE ELEVATIONS	N° PARCELLE: 145	ECHELLE: 1/100 DESSIN: FWP
	Atelier d'Architecture Fabienne Würsch Peiris Sàrl Fin-de-Praz 22 2024 Saint-Aubin 078 731 58 30 fabienne.wursch@atelierfwp.ch	

APPROUVES PAR :

MAITRES DE L'OUVRAGE & PROPRIETAIRE FONCIER: GRECO OLIVIA
GRECO CLAUDIO

ARCHITECTE: FABIENNE WURSCH PEIRIS

LIEU DATE