


BRUHIN - Expert AEAI indépendant (Raison individuelle)
 Nicolas Bruhin
 HPI 06510265
 Route des Buchilles 44a
 CH-2017 Boudry
 Tél. mobile +41 76 368 33 23

Plan de protection incendie
Objet: Agrandissement et rénovation d'une maison villageoise.
Adresse: Route de Gland 3, 1267 Vich
 Bâtiment de faible hauteur.
 Concept constructif de protection incendie AQ1.
 Bâtiment d'habitation

Légende
 Zone d'agrandissement et de rénovation

Situation	31.03.2025
Échelle pour format A3 = 1:250	0 2,5m 12,5 m
Maître d'ouvrage :	Resp. AQ protection incendie :
Propriétaire(s) :	 Nicolas Bruhin Mandataire :

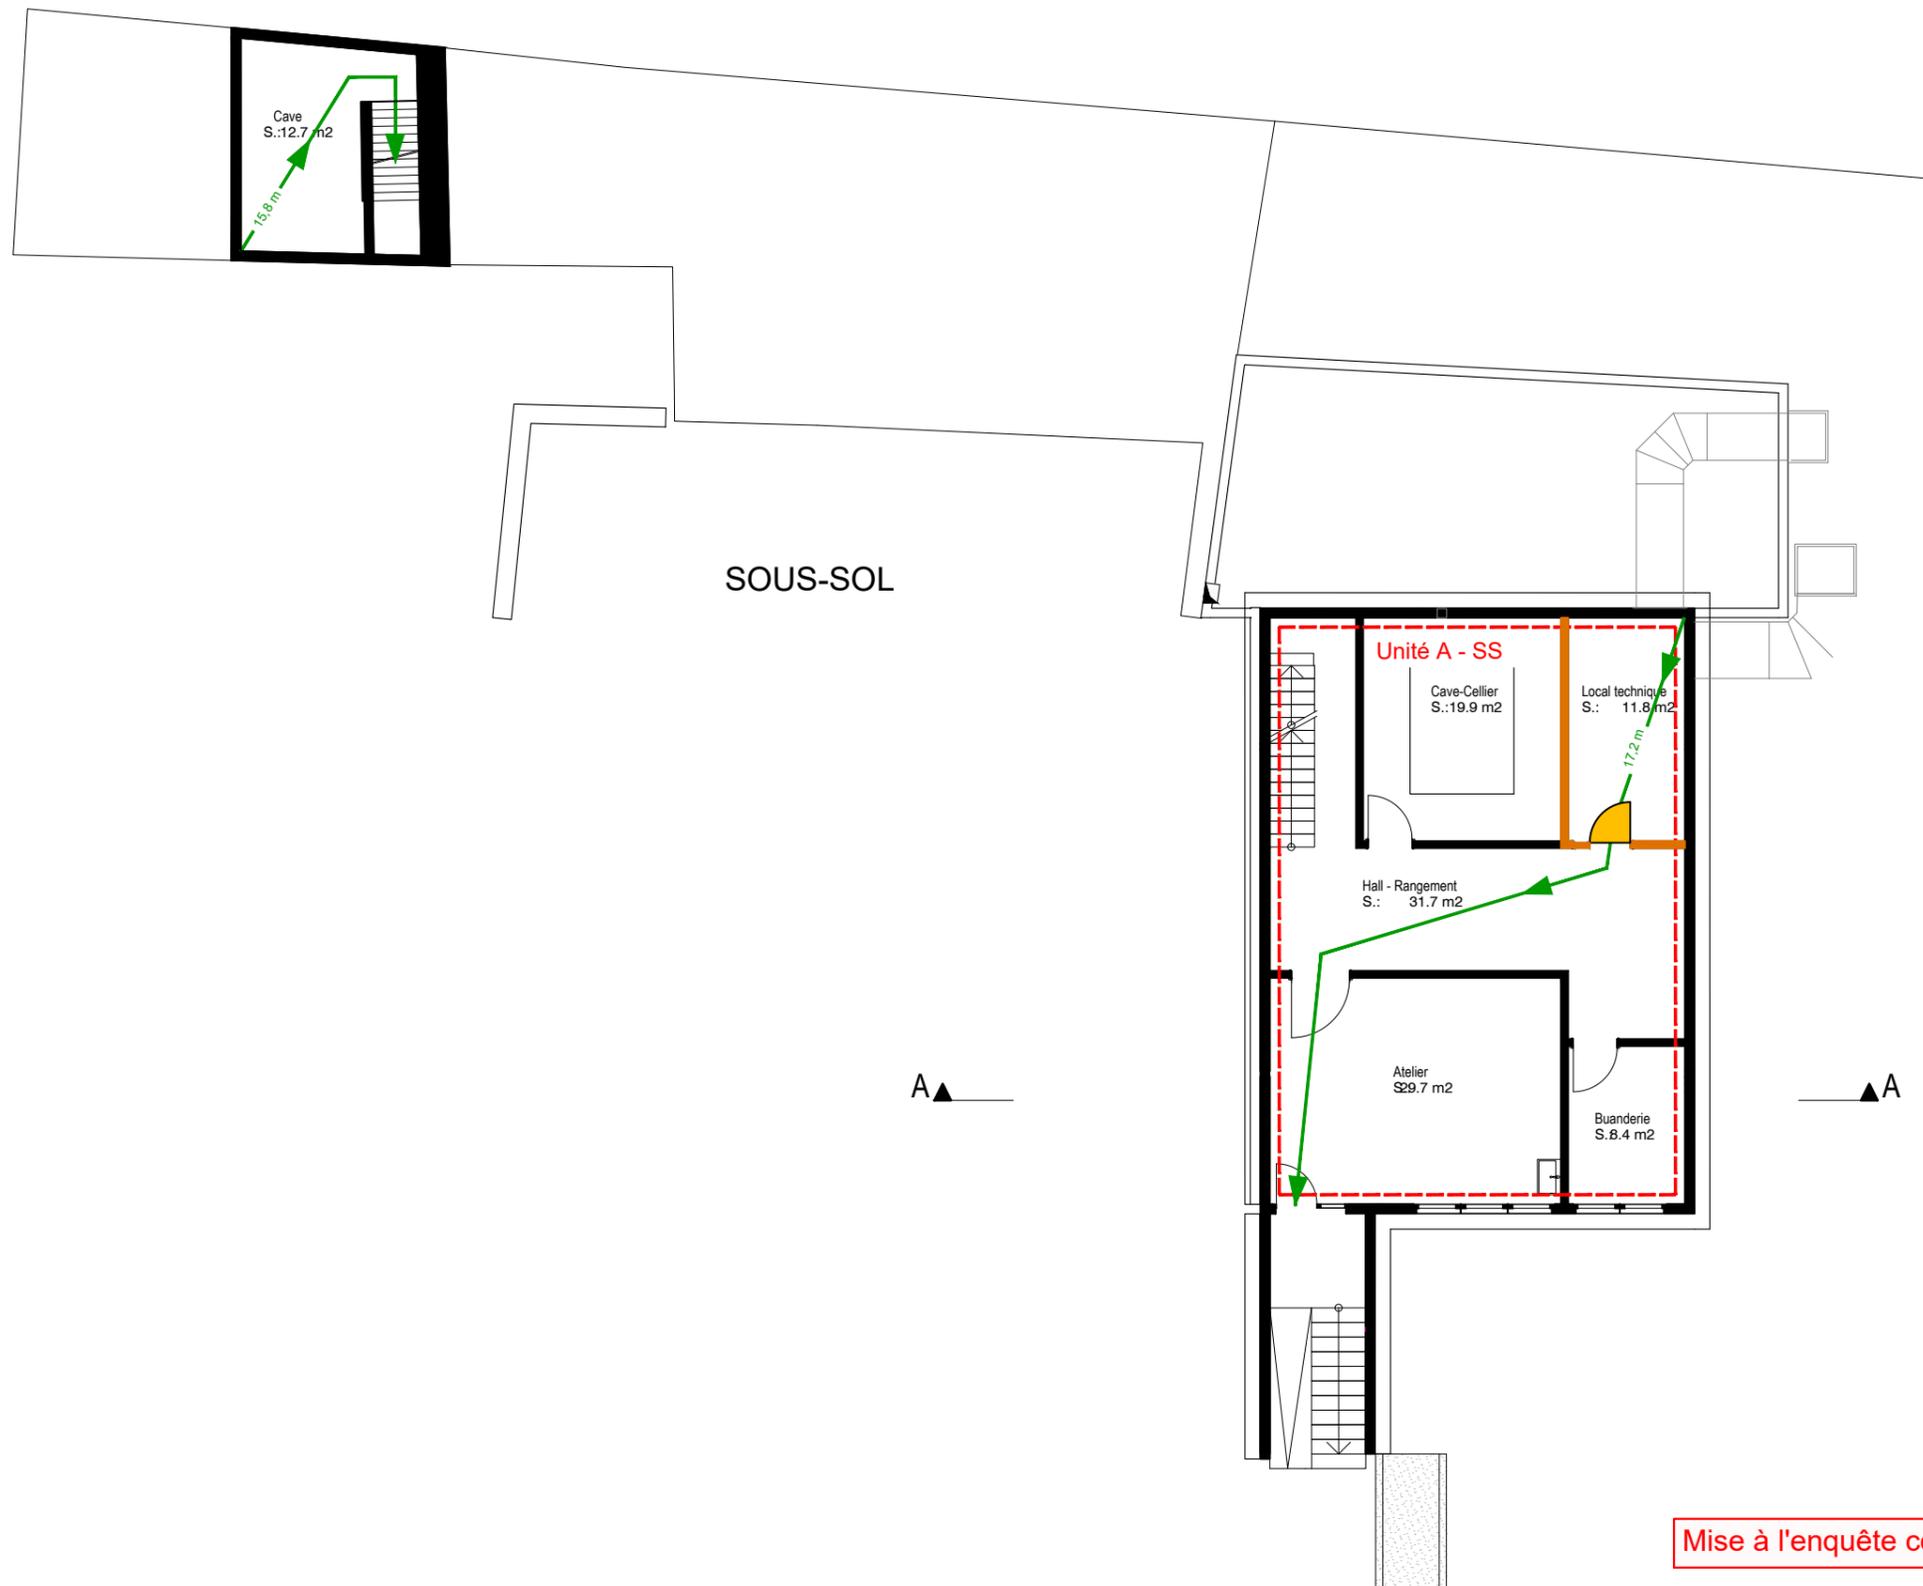

Plan de protection incendie

Objet: Agrandissement et rénovation d'une maison villageoise.
Adresse: Route de Gland 3, 1267 Vich

Bâtiment de faible hauteur.
 Concept constructif de protection incendie AQ1.
 Bâtiment d'habitation

Légende

- Résistance au feu REI 180-RF1
- Résistance au feu EI 60
- Résistance au feu EI 30
- Résistance au feu REI 60 - RF1
- Voie d'évacuation verticale
- Voie d'évacuation horizontale
- Unité d'utilisation

- ... m Distance de fuite
- Porte EI 30


BRUHIN - Expert AEAI indépendant (Raison individuelle)
 Nicolas Bruhin
 HPI 06510265
 Route des Buchilles 44a
 CH-2017 Boudry
 Tél. mobile +41 76 368 33 23

Mise à l'enquête complémentaire

Sous-sol 31.03.2025

Échelle pour format A3 = 1:150 0 1,5m 7,5m

Maître d'ouvrage :	Resp. AQ protection incendie :
	
	Nicolas Bruhin
Propriétaire(s) :	Mandataire :

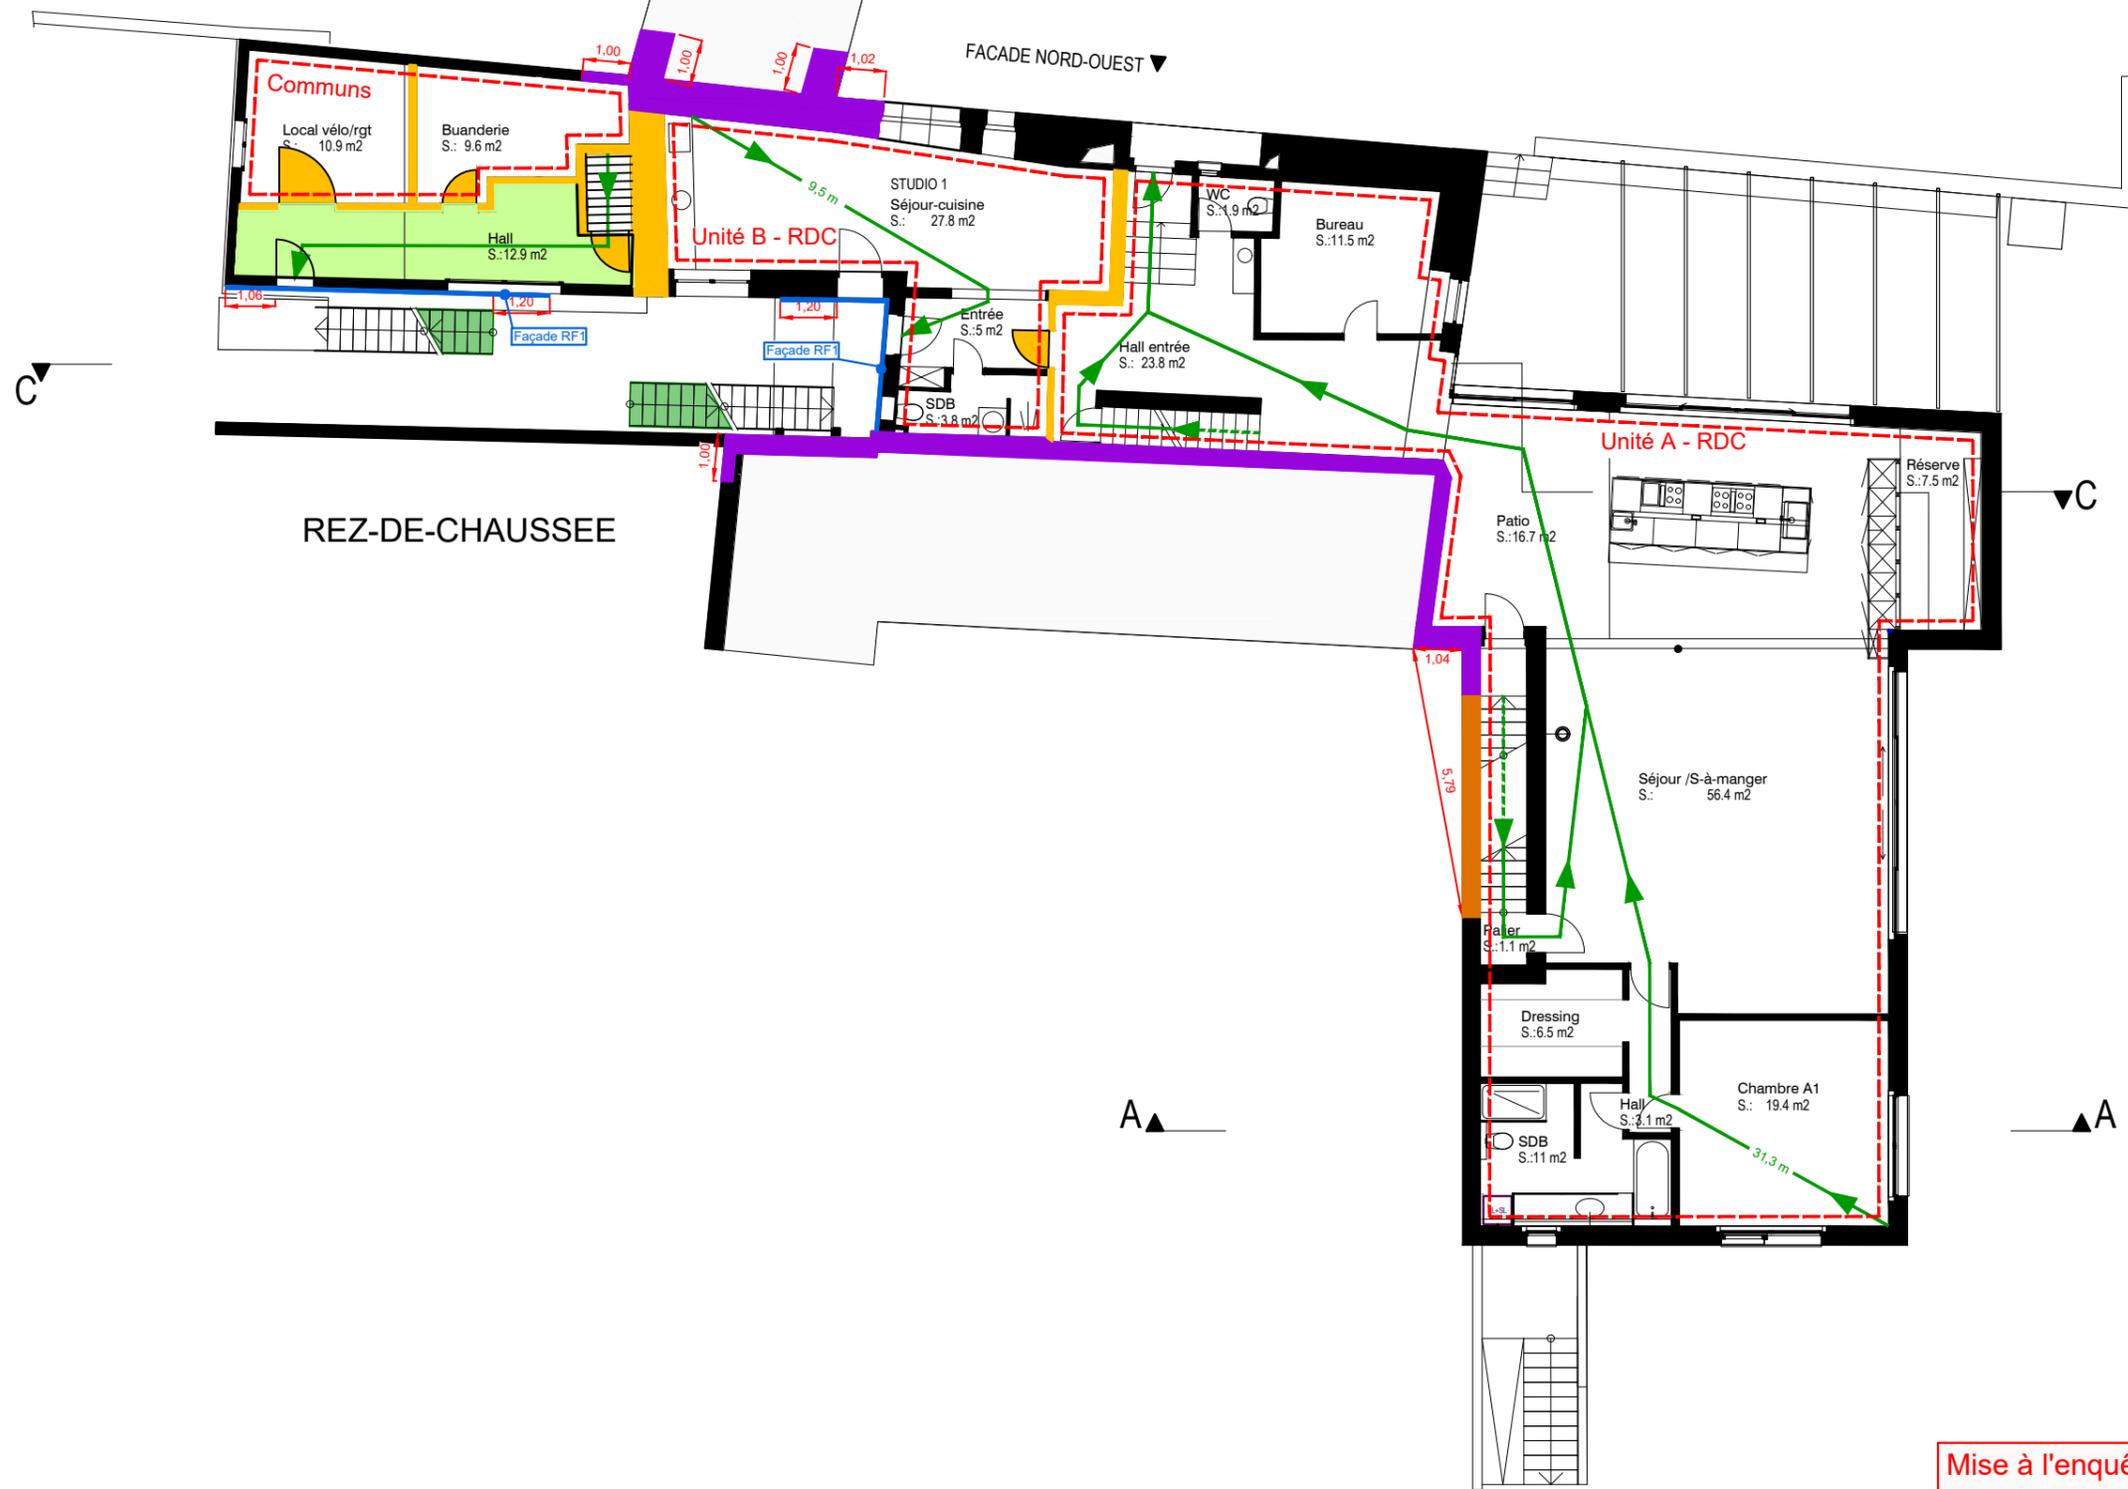

Plan de protection incendie

Objet: Agrandissement et rénovation d'une maison villageoise.
Adresse: Route de Gland 3, 1267 Vich

Bâtiment de faible hauteur.
 Concept constructif de protection incendie AQ1.
 Bâtiment d'habitation

Légende

- Résistance au feu REI 180-RF1
- Résistance au feu EI 60
- Résistance au feu EI 30
- Résistance au feu REI 60 - RF1
- Voie d'évacuation verticale
- Voie d'évacuation horizontale
- Unité d'utilisation

- Distance de fuite
- Porte EI 30


BRUHIN - Expert AEAI indépendant (Raison individuelle)
 Nicolas Bruhin
 HPI 06510265
 Route des Buchilles 44a
 CH-2017 Boudry
 Tél. mobile +41 76 368 33 23

Mise à l'enquête complémentaire

Rez-de-chaussée 31.03.2025

Échelle pour format A3 = 1:150 0 1,5m 7,5m

Maître d'ouvrage :	Resp. AQ protection incendie :
Propriétaire(s) :	 Nicolas Bruhin
	Mandataire :

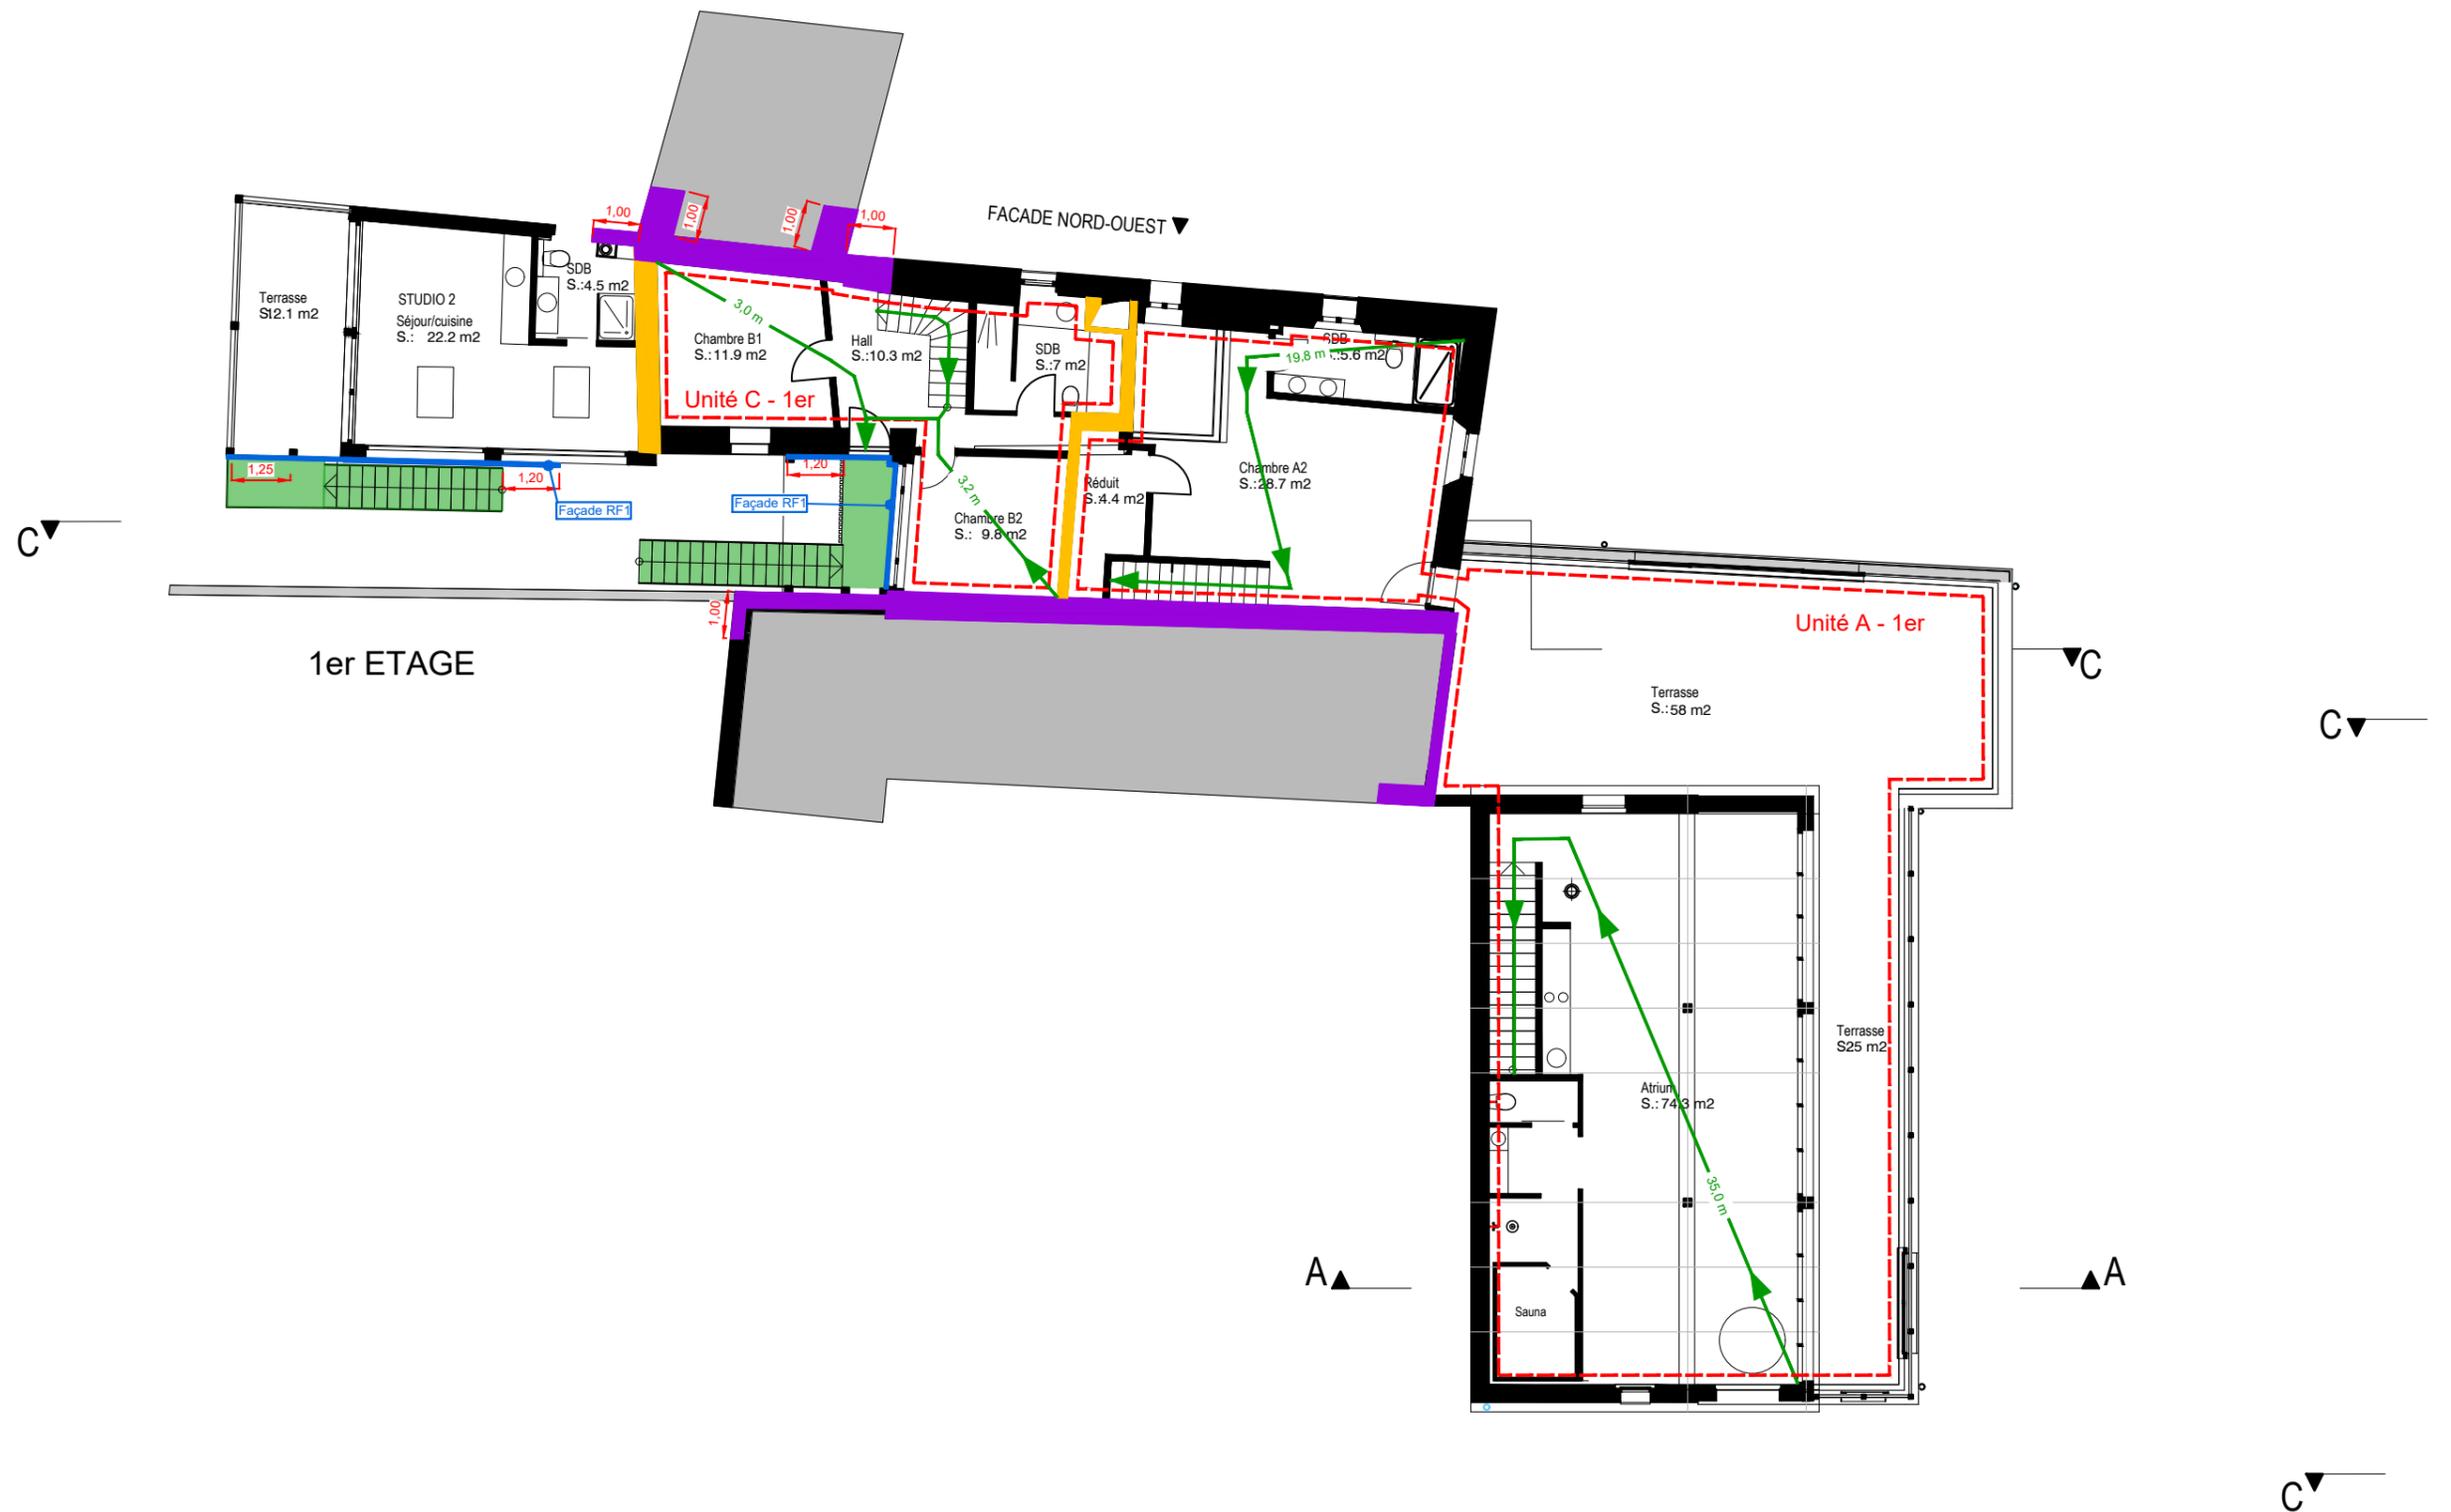

Mise à l'enquête complémentaire

Plan de protection incendie

Objet: Agrandissement et rénovation d'une maison villageoise.
Adresse: Route de Gland 3, 1267 Vich

Bâtiment de faible hauteur.
 Concept constructif de protection incendie AQ1.
 Bâtiment d'habitation

Légende

- Résistance au feu REI 180-RF1
- Résistance au feu EI 60
- Résistance au feu EI 30
- Résistance au feu REI 60 - RF1
- Voie d'évacuation verticale
- Voie d'évacuation horizontale
- Unité d'utilisation
- ... m Distance de fuite
- Porte EI 30

BRUHIN - Expert AEAI indépendant (Raison individuelle)
 Nicolas Bruhin
 HPI 06510265
 Route des Buchilles 44a
 CH-2017 Boudry
 Tél. mobile +41 76 368 33 23

Premier étage 31.03.2025


Échelle pour format A3 = 1:150 0 1,5m 7,5m

Maître d'ouvrage : Resp. AQ protection incendie :


Propriétaire(s) : Mandataire :

N. Bruhin

Nicolas Bruhin

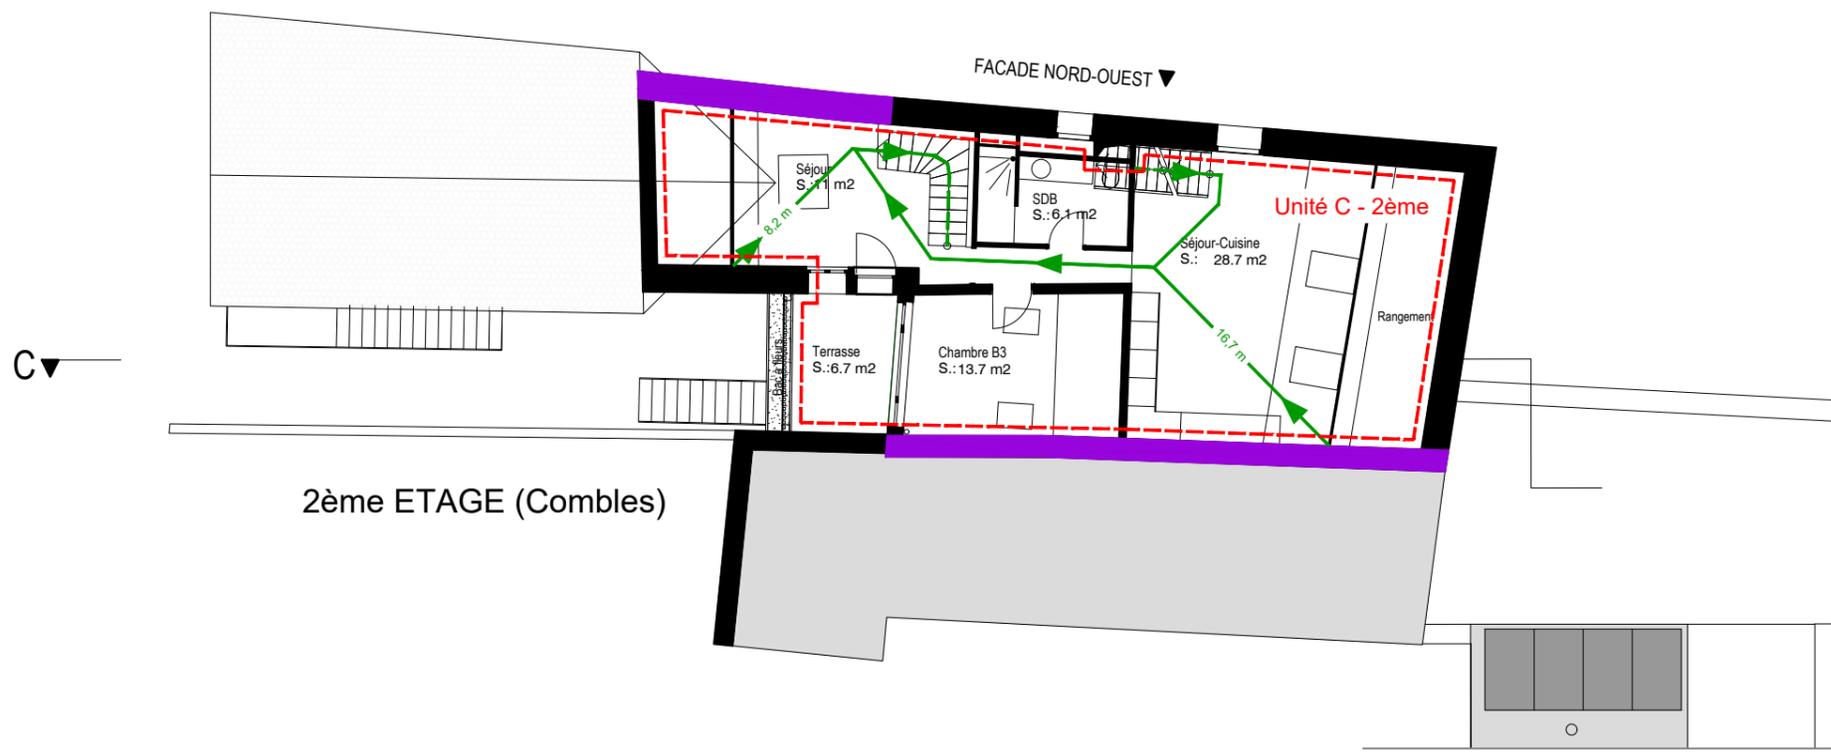

2ème ETAGE (Combles)

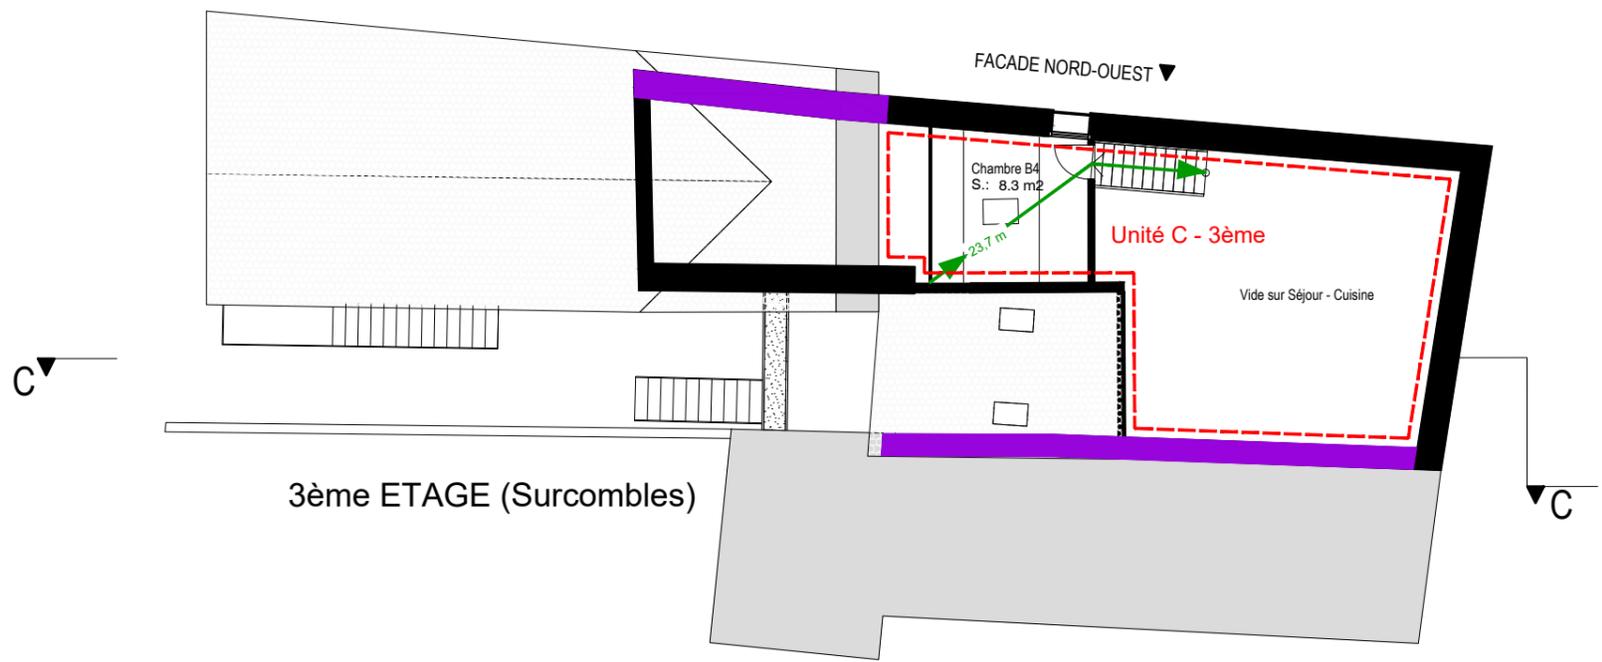

3ème ETAGE (Surcombles)

Mise à l'enquête complémentaire

BRUHIN - Expert AEAI indépendant (Raison individuelle)
 Nicolas Bruhin
 HPI 06510265
 Route des Buchilles 44a
 CH-2017 Boudry
 Tél. mobile +41 76 368 33 23

Plan de protection incendie
Objet: Agrandissement et rénovation d'une maison villageoise.
Adresse: Route de Gland 3, 1267 Vich

Bâtiment de faible hauteur.
 Concept constructif de protection incendie AQ1.
 Bâtiment d'habitation

Légende

- Résistance au feu REI 180-RF1
- Résistance au feu EI 60
- Résistance au feu EI 30
- Résistance au feu REI 60 - RF1
- Voie d'évacuation verticale
- Voie d'évacuation horizontale
- Unité d'utilisation

... m Distance de fuite

Porte EI 30


Deuxième étage et combles 31.03.2025

Échelle pour format A3 = 1:150 0 1,5m 7,5m


Maître d'ouvrage : Resp. AQ protection incendie :

N. Bruhin
Nicolas Bruhin

Propriétaire(s) : Mandataire :

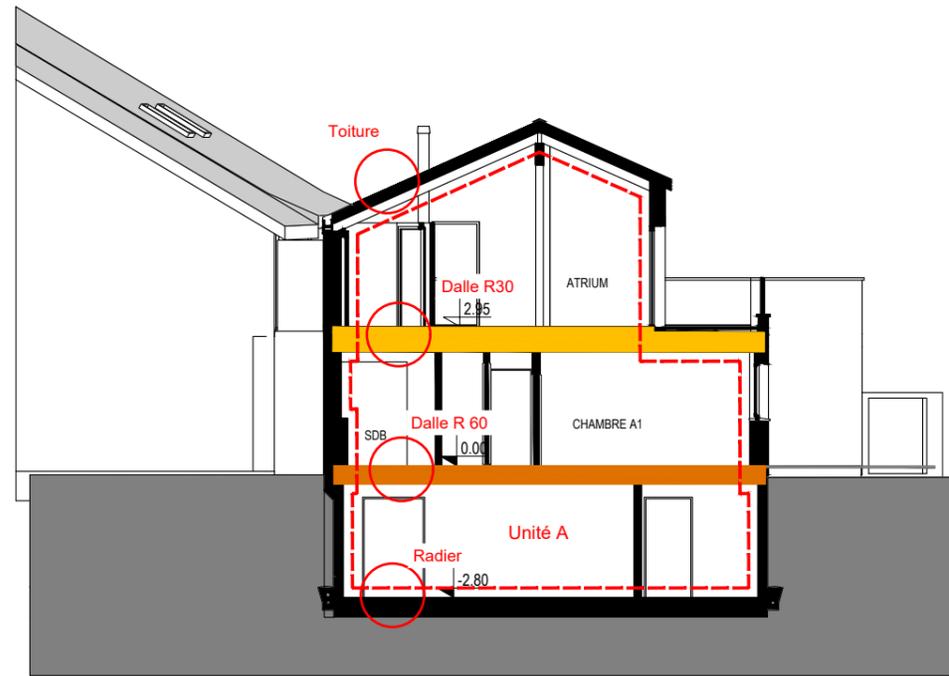

Coupe A-A

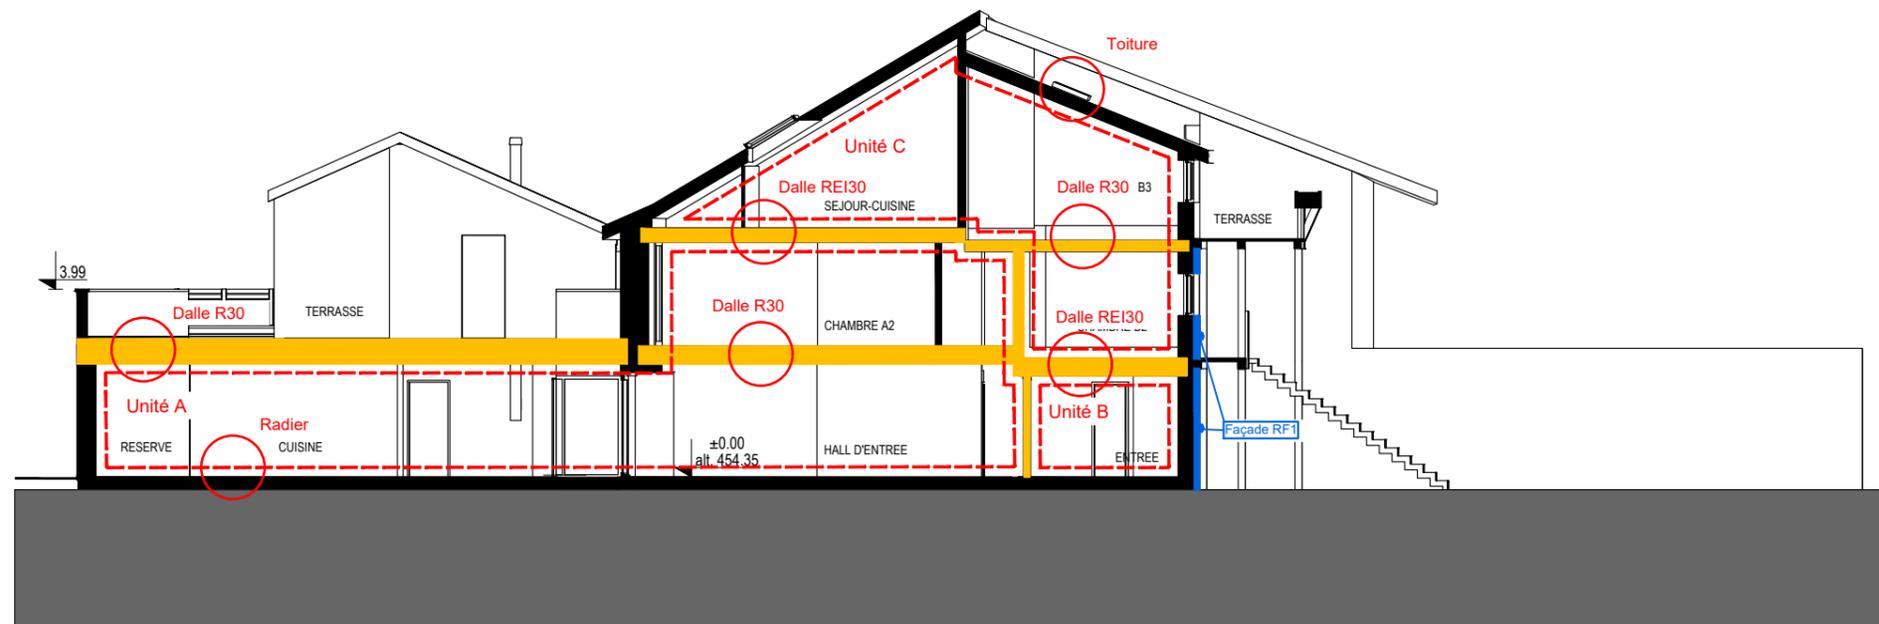

Coupe C-C

Mise à l'enquête complémentaire

BRUHIN - Expert AEAI indépendant (Raison individuelle)
 Nicolas Bruhin
 HPI 06510265
 Route des Buchilles 44a
 CH-2017 Boudry
 Tél. mobile +41 76 368 33 23

Plan de protection incendie

Objet: Agrandissement et rénovation d'une maison villageoise.
Adresse: Route de Gland 3, 1267 Vich

Bâtiment de faible hauteur.
 Concept constructif de protection incendie AQ1.
 Bâtiment d'habitation

Légende

- Résistance au feu REI 180-RF1
- Résistance au feu EI 60
- Résistance au feu EI 30
- Résistance au feu REI 60 - RF1
- Voie d'évacuation verticale
- Voie d'évacuation horizontale
- Unité d'utilisation
- Distance de fuite
- Porte EI 30

Coupes A-A et C-C

31.03.2025

Échelle pour format A3 = 1:150



Maître d'ouvrage :


Resp. AQ protection incendie :

N. Bruhin

Nicolas Bruhin

Propriétaire(s) :

Mandataire :

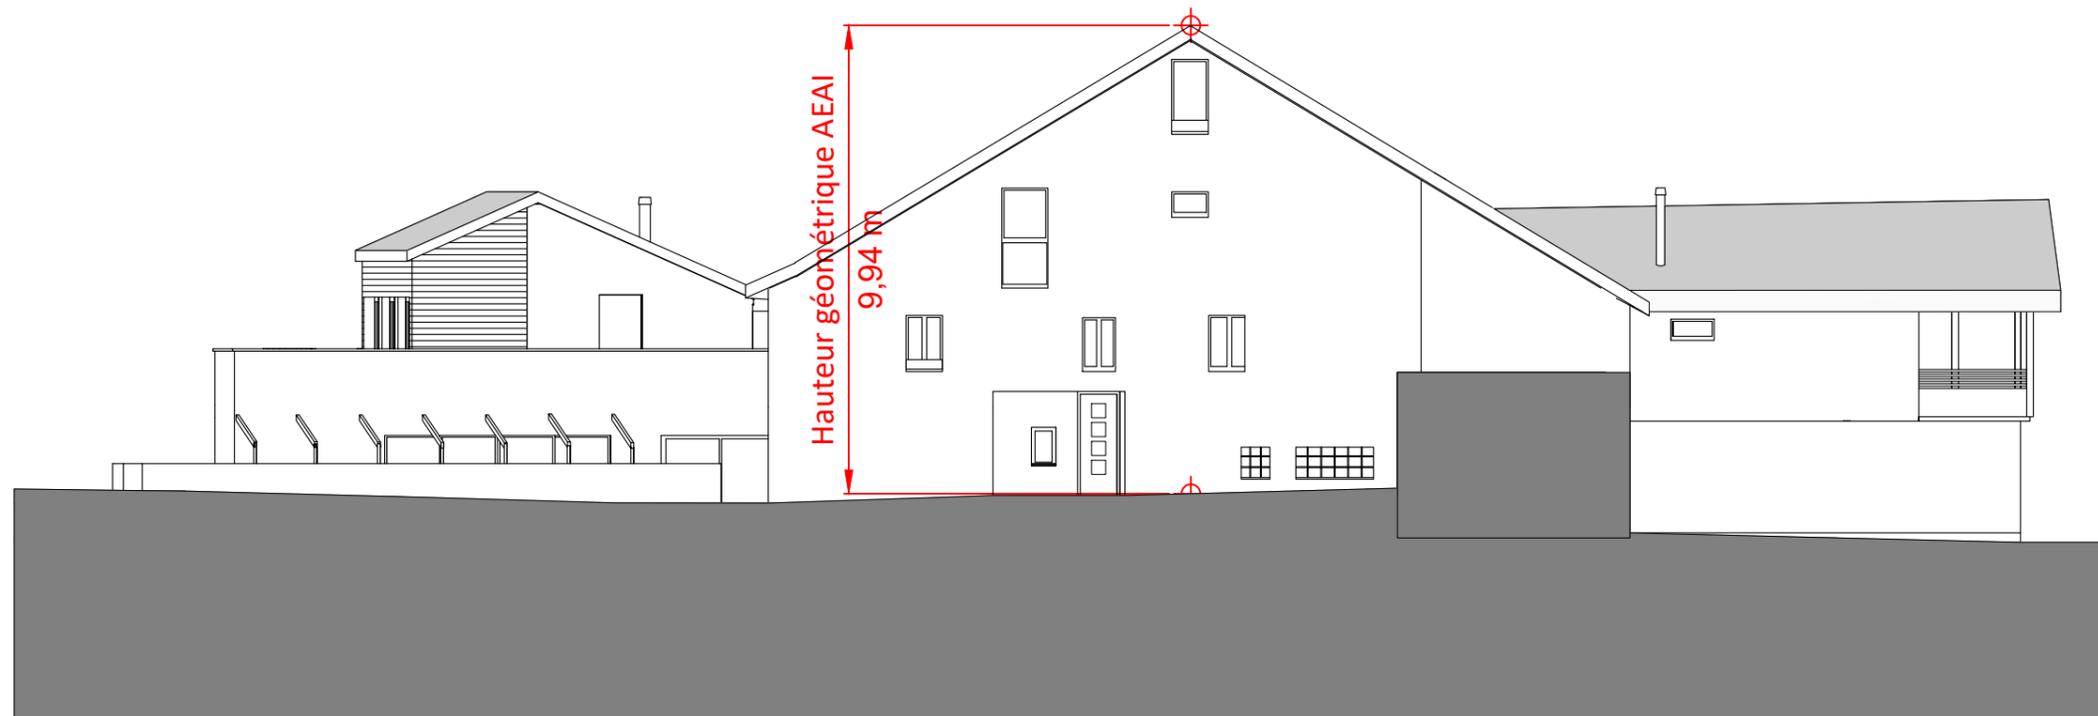

Façade Nord - Est

Mise à l'enquête complémentaire

Plan de protection incendie

Objet: Agrandissement et rénovation d'une maison villageoise.
Adresse: Route de Gland 3, 1267 Vich

Bâtiment de faible hauteur.
 Concept constructif de protection incendie AQ1.
 Bâtiment d'habitation

Légende

- Résistance au feu REI 180-RF1
 - Résistance au feu EI 60
 - Résistance au feu EI 30
 - Résistance au feu REI 60 - RF1
 - Voie d'évacuation verticale
 - Voie d'évacuation horizontale
 - Unité d'utilisation
- ... m Distance de fuite
 - Porte EI 30

BRUHIN - Expert AEAI indépendant (Raison individuelle)
 Nicolas Bruhin
 HPI 06510265
 Route des Buchilles 44a
 CH-2017 Boudry
 Tél. mobile +41 76 368 33 23

Façade Nord - Est

31.03.2025

Échelle pour format A3 = 1:150



Maître d'ouvrage :

Resp. AQ protection incendie :

Nicolas Bruhin

Propriétaire(s) :

Mandataire :