


# Commune de Vich

## Révision du règlement communal sur le Plan d'extension et la Police des constructions

Murs et clôtures pour la zone du village et les zones d'habitation

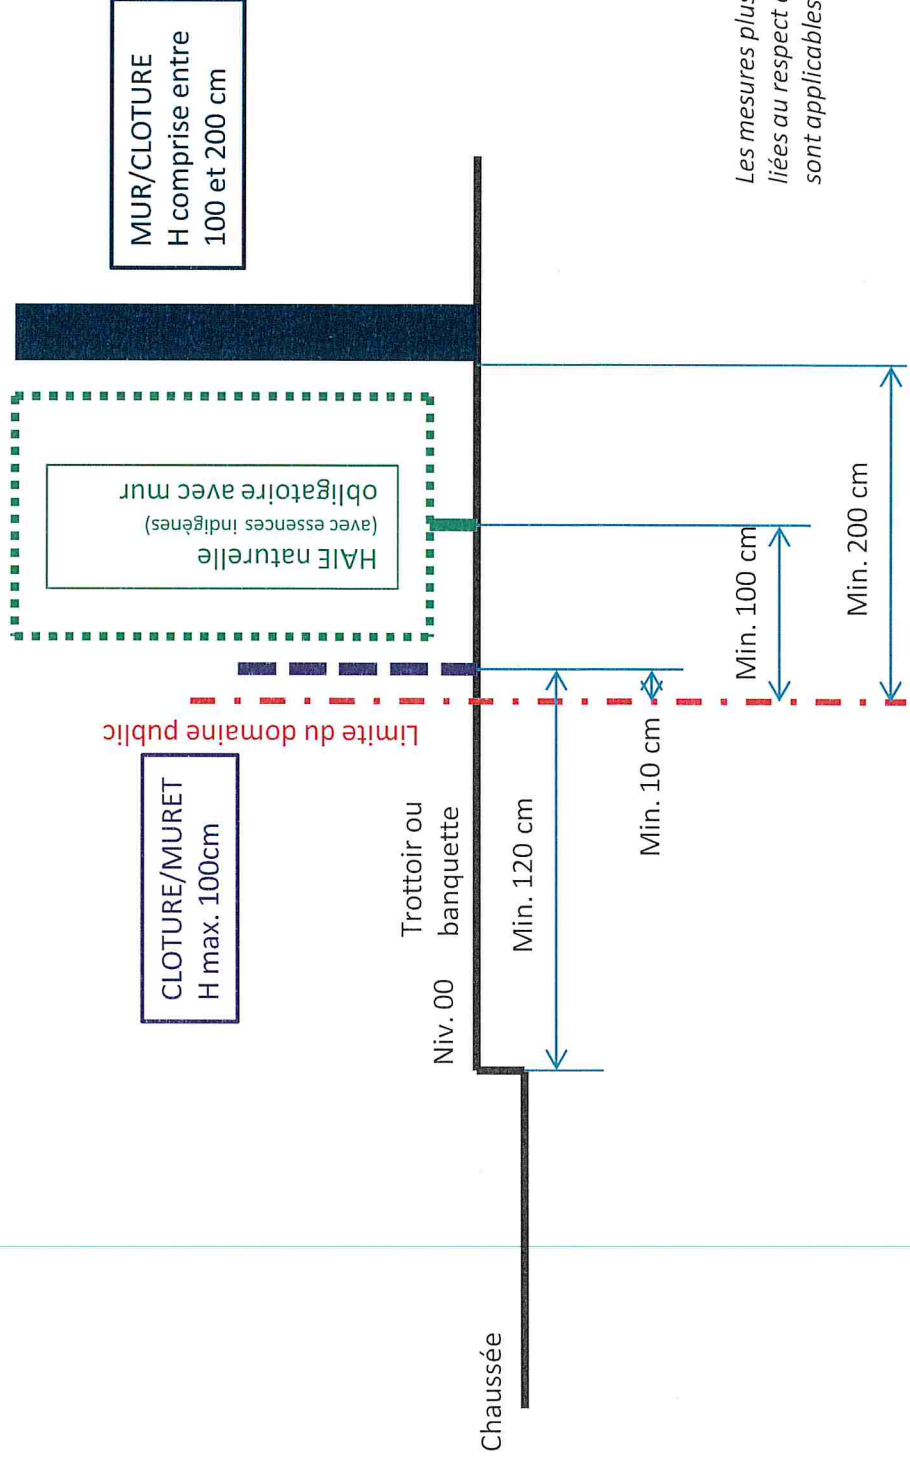

*Les mesures plus restrictives  
liées au respect de lois et règlements  
sont applicables*