




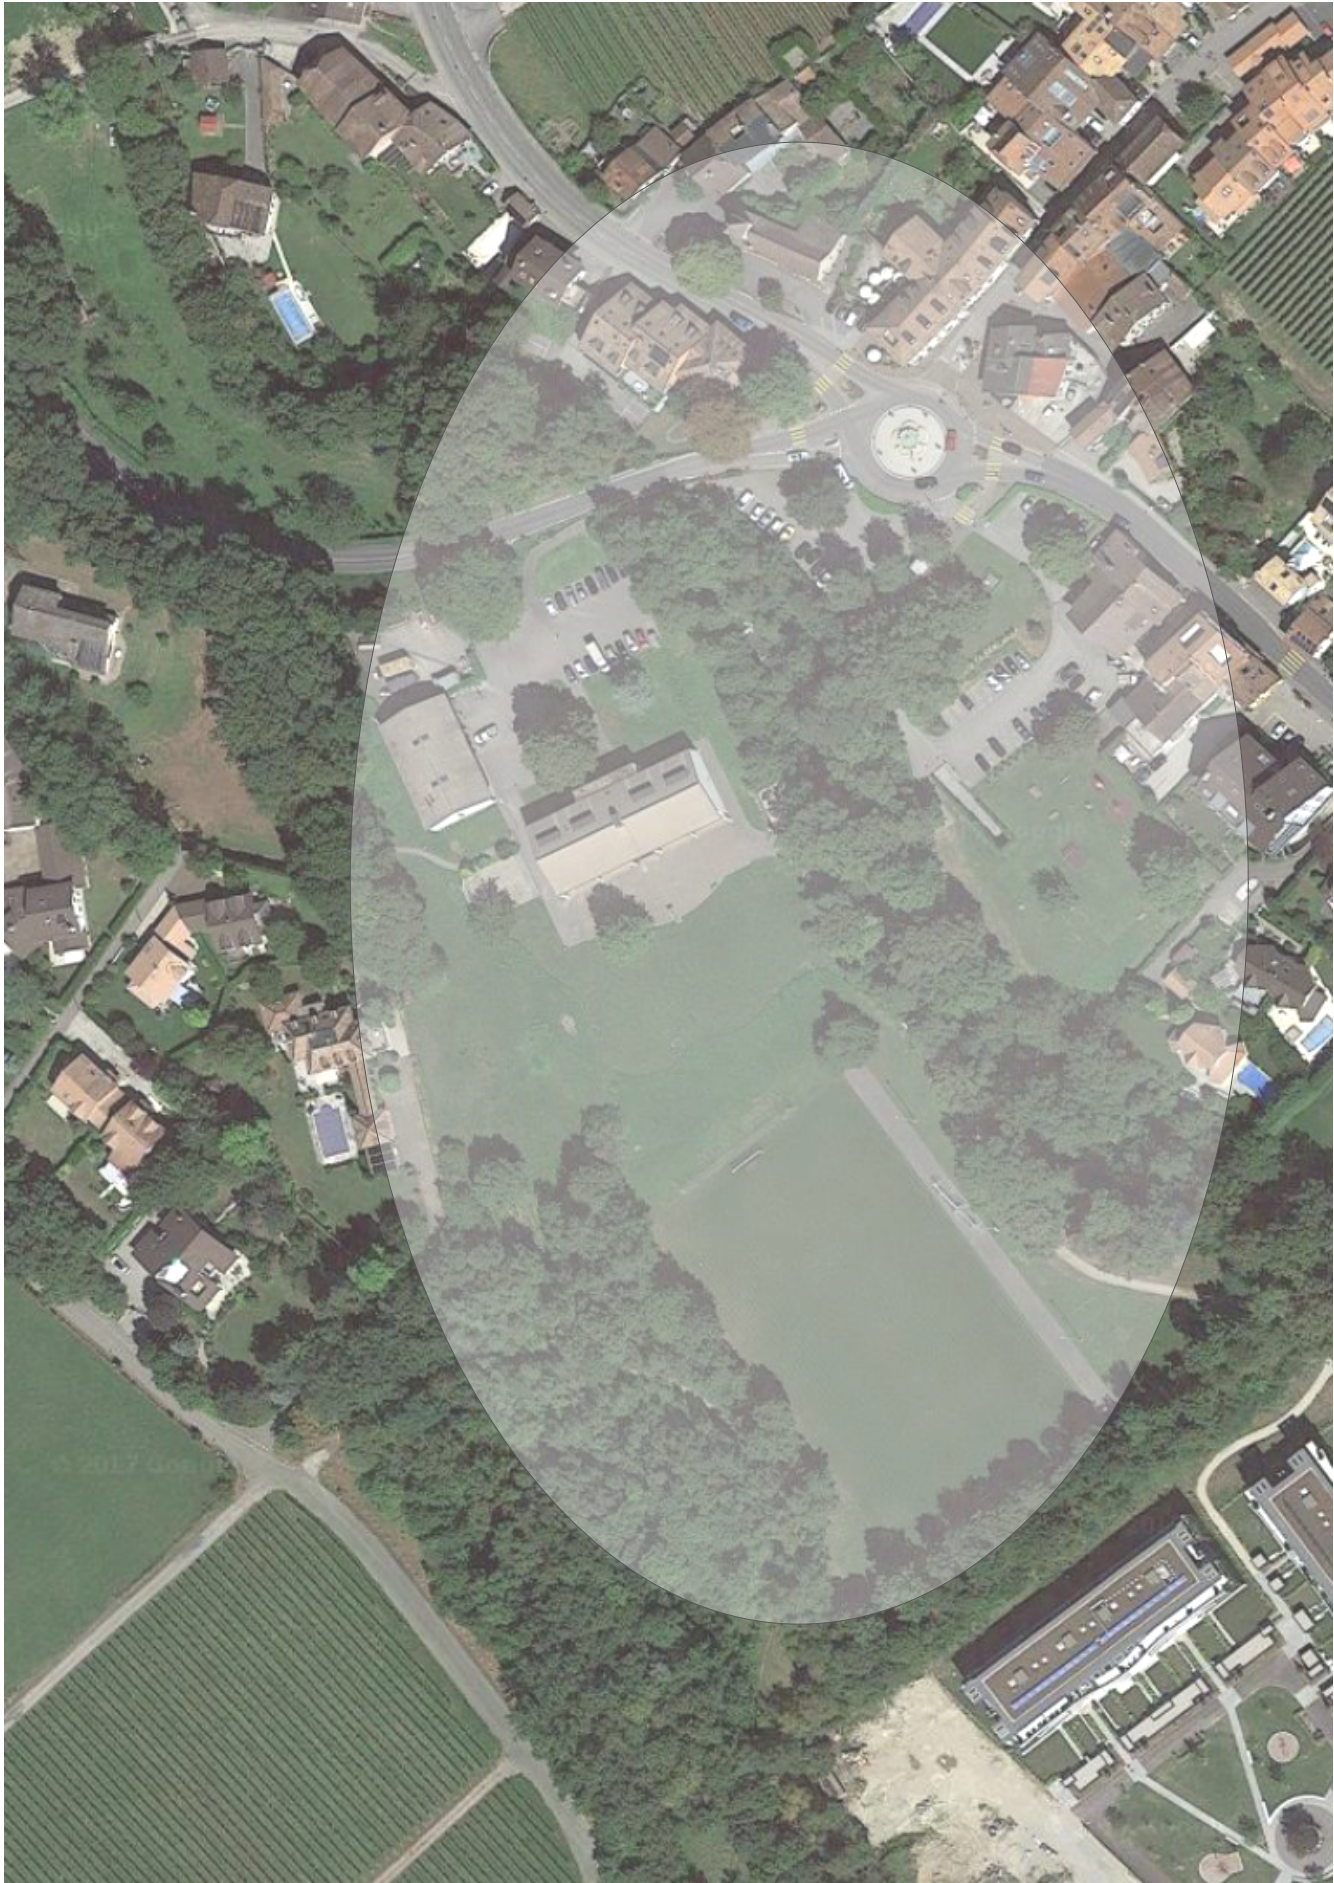

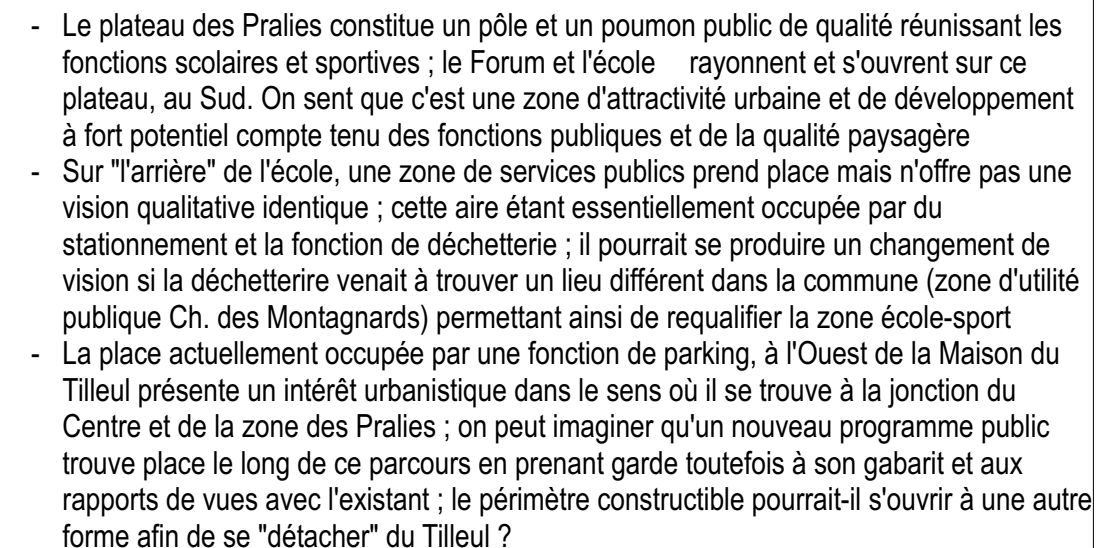

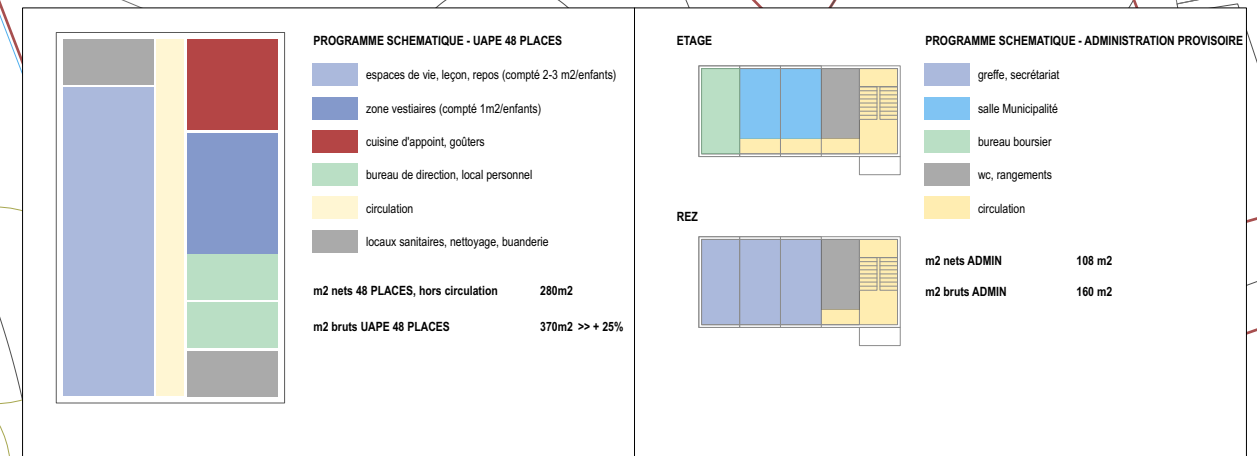

SCHEMA UAPE SUR 1 NIVEAU
besoins min estimés = 280m2 nets

SCHEMA ADMIN CONTAINERS SUR 2 NIVEAUX
besoin min estimés = 110 m2nets

pavillon 2 niveaux

pavillon 2 niveaux

pavillon 2 niveaux

**pavillon 1 niveau
sur Forum**

**pavillon 1 niveau
sous terrain multi-sport**

NOUVELLES CONTRAINTES PROGRAMMATIQUES

- Le Forum est largement utilisé pour les besoins de la cantine scolaire et de l'UAPE limitant ainsi la polyvalence souhaitée pour cet ouvrage. Le nombre d'enfants accueillis à l'UAPE a dépassé la prévision des 36 places prévues. Le besoin est :

UAPE 48 places > horaires 7h00-8h30 / 11h30 -18h30
Cantine scolaire prévision 50 places > horaire 11h30 -14h00

- Les propositions visent un maintien de la cantine scolaire et des repas pour l'UAPE au Forum ; il vise le déplacement de l'UAPE dans de nouveaux locaux ; une cuisine d'appoint est intégrée au nouveau bâtiment UAPE


PROGRAMME SCHEMATIQUE - UAPE 48 PLACES

	espaces de vie, leçon, repos (compté 2-3 m2/enfants)
	zone vestiaires (compté 1m2/enfants)
	cuisine d'appoint, goûters
	bureau de direction, local personnel
	circulation
	locaux sanitaires, nettoyage, buanderie bureau

m2 nets 48 PLACES, hors circulation 280m2



m2 bruts UAPE 48 PLACES 370m2 >> + 25%

COUPE DE PRINCIPE

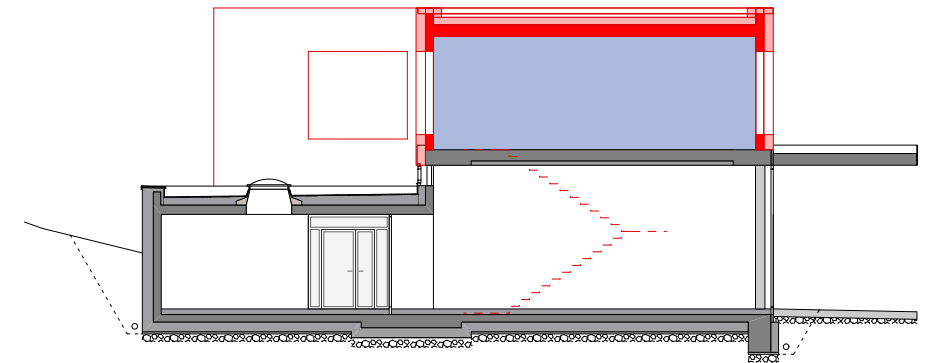

VOLUME SIA


Rez-de-chaussée - cage	55m2 x h 8.60 = 470.00 m3
Étage	350m2 x h 3.80 = 1330.00 m3
Volume tot	= 1800.00 m3

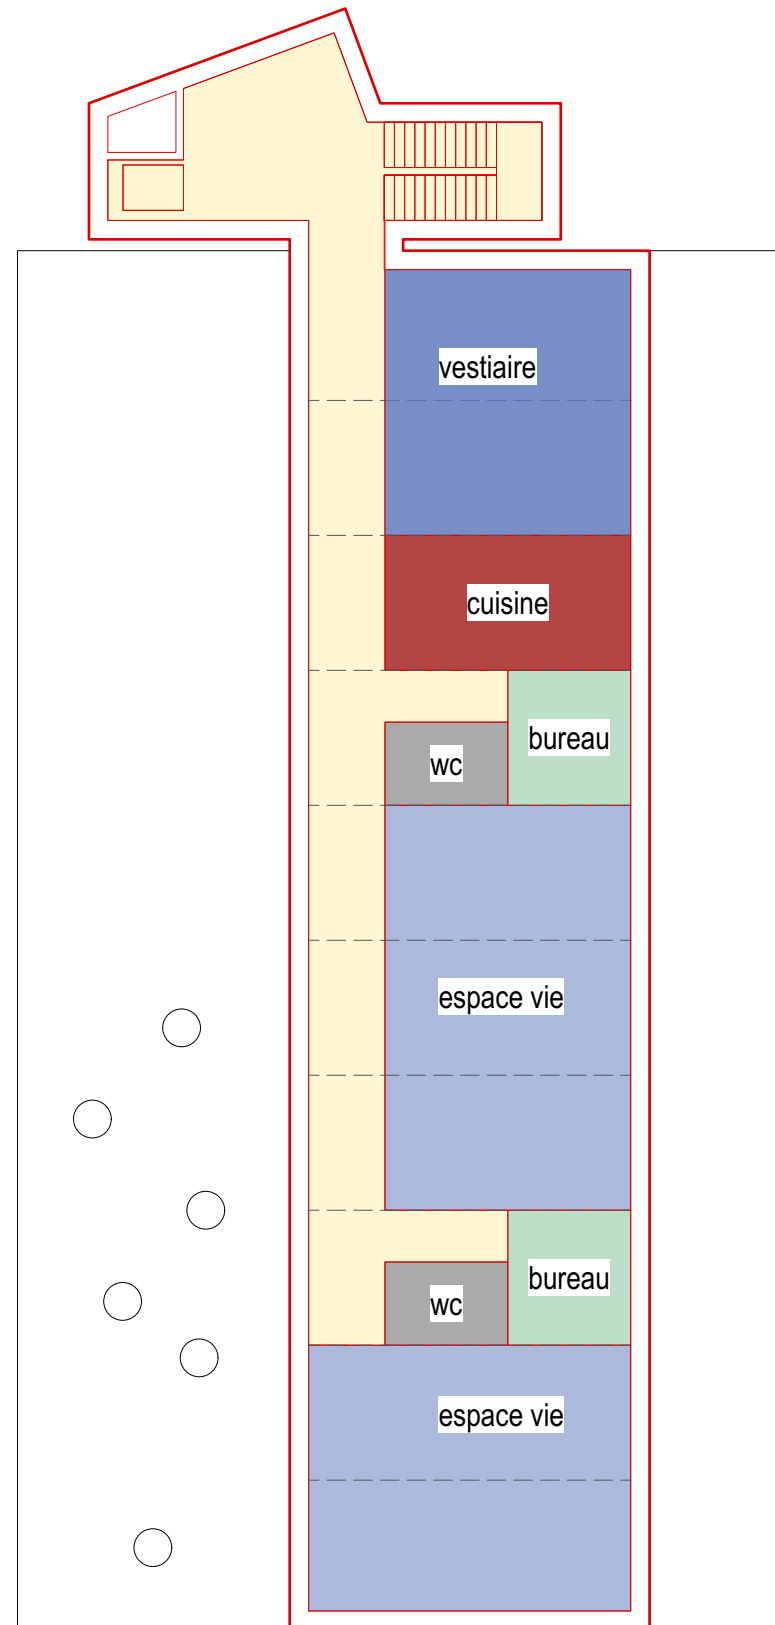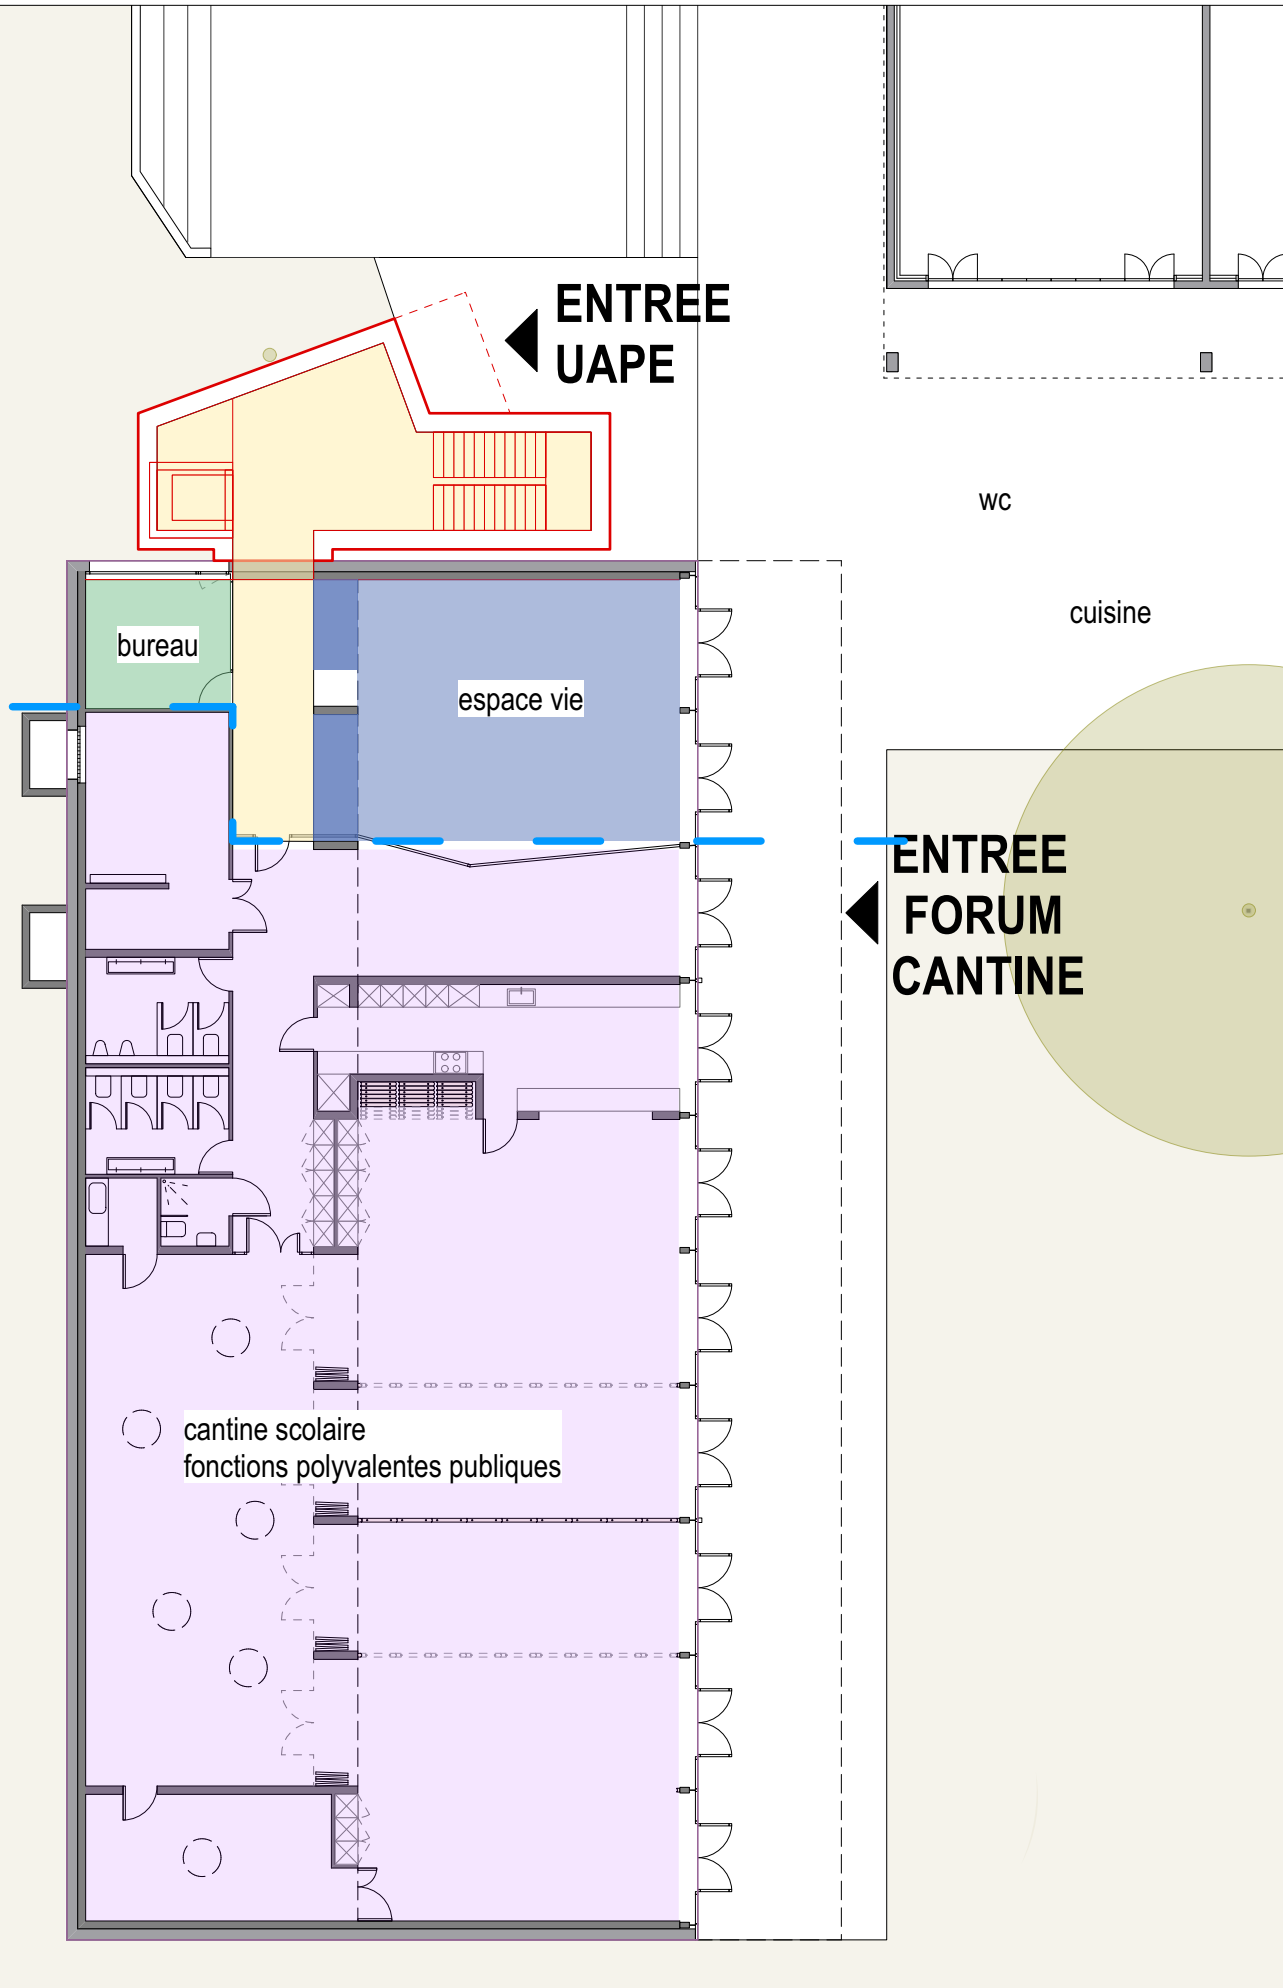

espace vie wc bureaux



PROGRAMME SCHEMATIQUE - UAPE 48 PLACES



 
	espaces de vie, leçon, repos (compté 2-3 m2/enfants)
	zone vestiaires (compté 1m2/enfants)
	cuisine d'appoint, goûters
	bureau de direction, local personnel
	circulation
	locaux sanitaires, nettoyage, buanderie

m2 nets 48 PLACES, hors circulation 280m2

m2 bruts UAPE 48 PLACES 370m2 >> + 25%

VOLUME SIA

Rez inférieur	420m2 x h 4.60	= 1930.00 m3
Rez supérieur	55m2 x h 3.40	= 190.00 m3
Volume tot		= 2100.00 m3

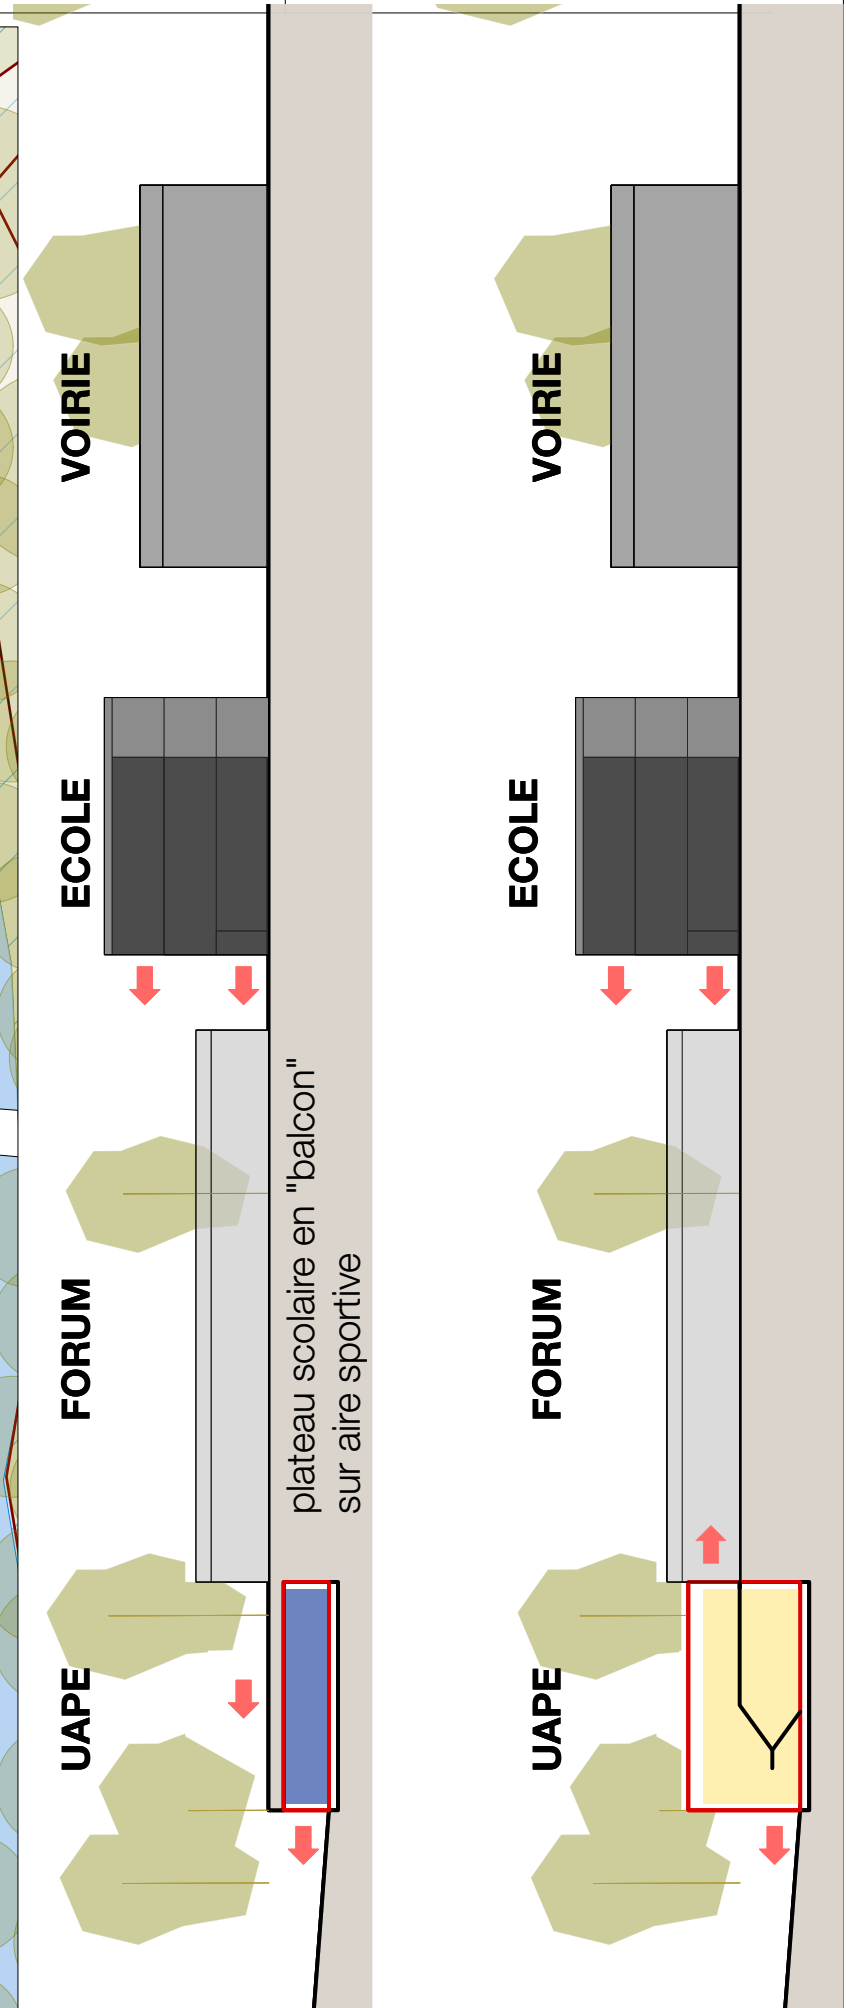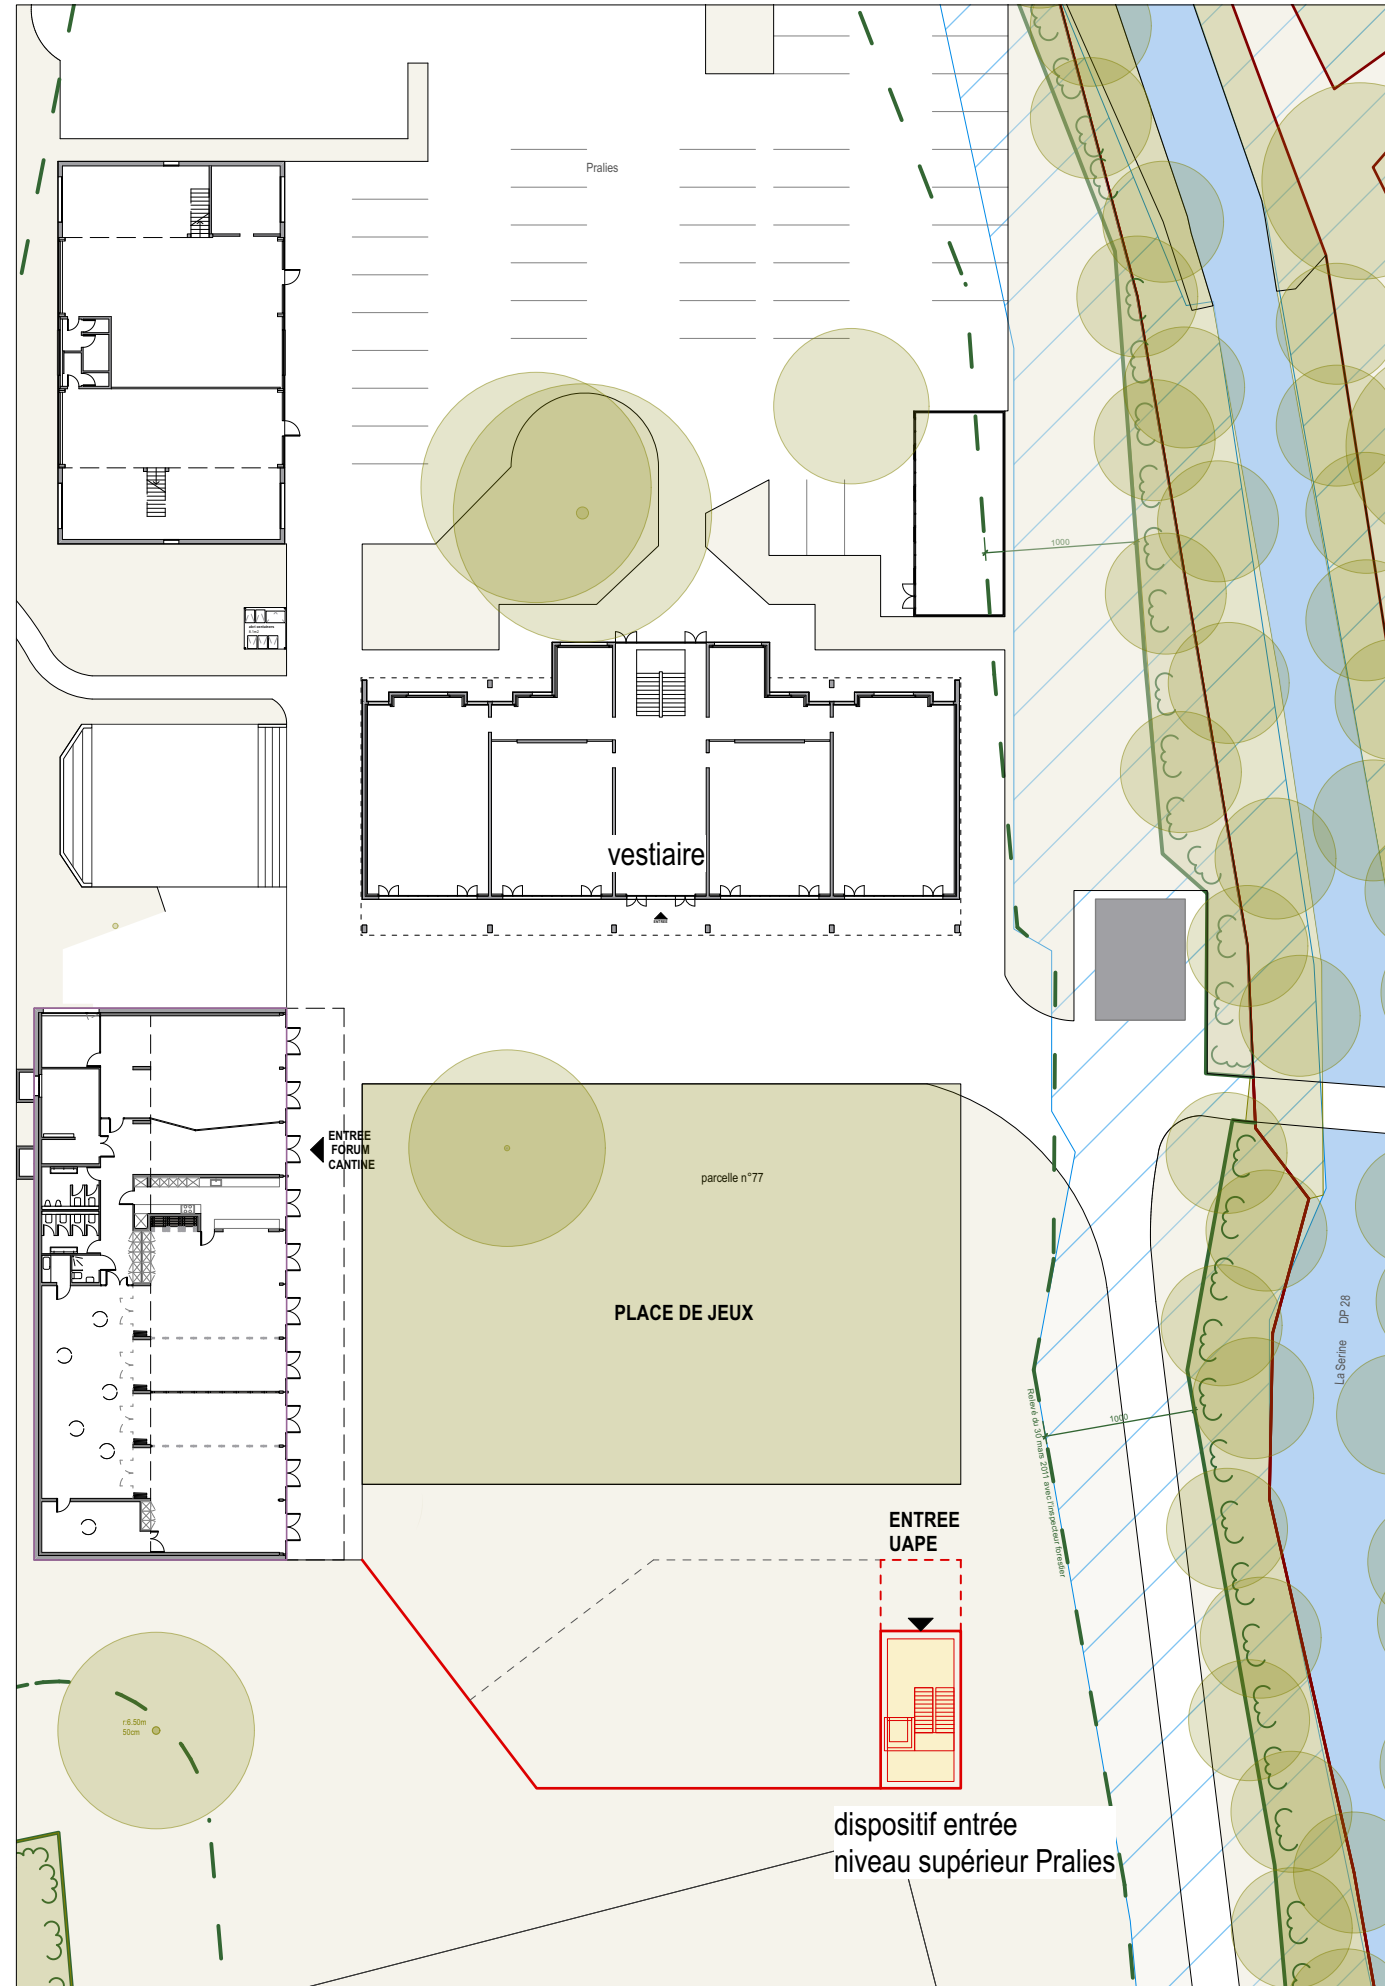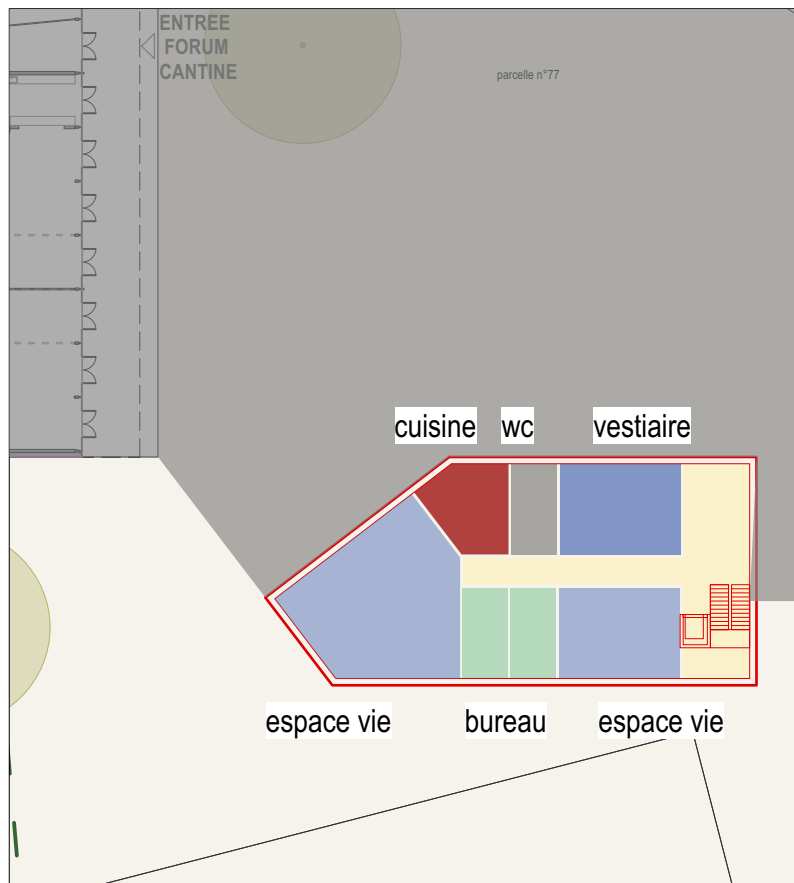



Commune de Vich

Extrait PGEE
Parcelle 95

- SITUATION -

Dossier technique

Plan no

Extrait PGEE

SIT

BS&A
BERNARD SCHENK SA

Route de Clémenty 60
CH-1260 NYON
Tél. 022 363 88 40
info@schenksa.ch
www.schenksa.ch

DATE
08.06.2022

ÉCHELLE
1/500

M:\PGEE\I\Extraits PGEE\Vich_Extrait PGEE_P95\Extrait PGEE P95.dwg

LES POSITIONS DES COLLECTEURS EU, EC ET DE LA CONDUITE ESP PEUVENT ÊTRE APPROXIMATIVES. LES POSITIONS EXACTES SONT À DÉTERMINER PAR SONDAGE.

Légende :


- Collecteurs eaux claires
- Collecteurs eaux usées
- Conduite ESP

REZ-DE-CHAUSSEE


**pavillon 24 containers
2 niveaux**

**pavillon 8 containers
2 niveaux**

ETAGE

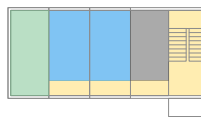

REZ

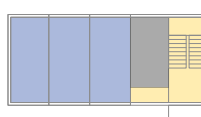

PROGRAMME SCHEMATIQUE - ADMINISTRATION PROVISOIRE

- greffe, secrétariat
- salle Municipalité
- bureau boursier
- wc, rangements
- circulation

m2 nets ADMIN 108 m2
m2 bruts ADMIN 160 m2

synopsis

descriptif programme

planning de principe

données quantitatives estimées

estimation coûts +/-20%

phases études (CE)

4.21 étude faisabilité
4.22 choix mandataires
4.31 avant-projet
4.32 projet ouvrage
4.33 procédure enquête
4.41 appel d'offres

phases exécution (CO)

4.51 prép exécution
4.52 exécution
4.53 boucllements

