

COMMUNE DE VICH PLAN D'ENQUETE

29762

PROPRIETAIRE : VICH LA COMMUNE

SURFACES CADASTRALES

PARCELLE N° 77

PLAN N° 2

" Pralies "

Bâtiment public n° ECA 393	379 m ²
Bâtiment scolaire n° ECA 394	582 m ²
Forêt	1'085 m ²
Champ, pré, pâturage	23'355 m ²
Total	25'401 m²

OBJET DE L'ENQUETE : - REAMENAGEMENT DU PARKING DU COLLEGE ET DE LA VOIRIE

COORDONNEES MOYENNES : 2'508'560 / 1'142'590

AFFECTATION : Zone de verdure et de parcs

LIMITE DES CONSTRUCTIONS : Selon l'article 36 L.R.

SURFACE EN ZONE DE VERDURE ET DE PARCS : 24'316 m²

SECTEUR DE PROTECTION DES EAUX : Au

DEGRE DE SENSIBILITE AU BRUIT : II

NOTE AU RECENSEMENT ARCHITECTURAL : n° ECA 393 et 394 , non recensés

MENTIONS : ID.2002/000392 : Améliorations foncières
ID.2006/002114 : Améliorations foncières

SERVITUDE : ID.2004/014832: Canalisation(s) d'électricité

LA REALISATION DE CE PROJET IMPLIQUE UNE MISE A JOUR DU PLAN RF

LE(S) PROPRIETAIRE(S)

SCEAU DE L'AUTORITE



Morges, le 4 décembre 2018

MOSINI et CAVIEZEL SA

Ingénieurs EPF-SIA
Géomètres officiels


Morges Montricher Assens Rolle
Rue Louis-de-Savoie 72 1110 Morges
Tél. 021 8055200 morges@mc-sa.ch



DOSSIER N°	12'850.01
INDICE	1a
DESSINE	NB
CONTROLE	GC

12850-01-1a enq MN95 181204-NB.dwg

Format 30/42 cm

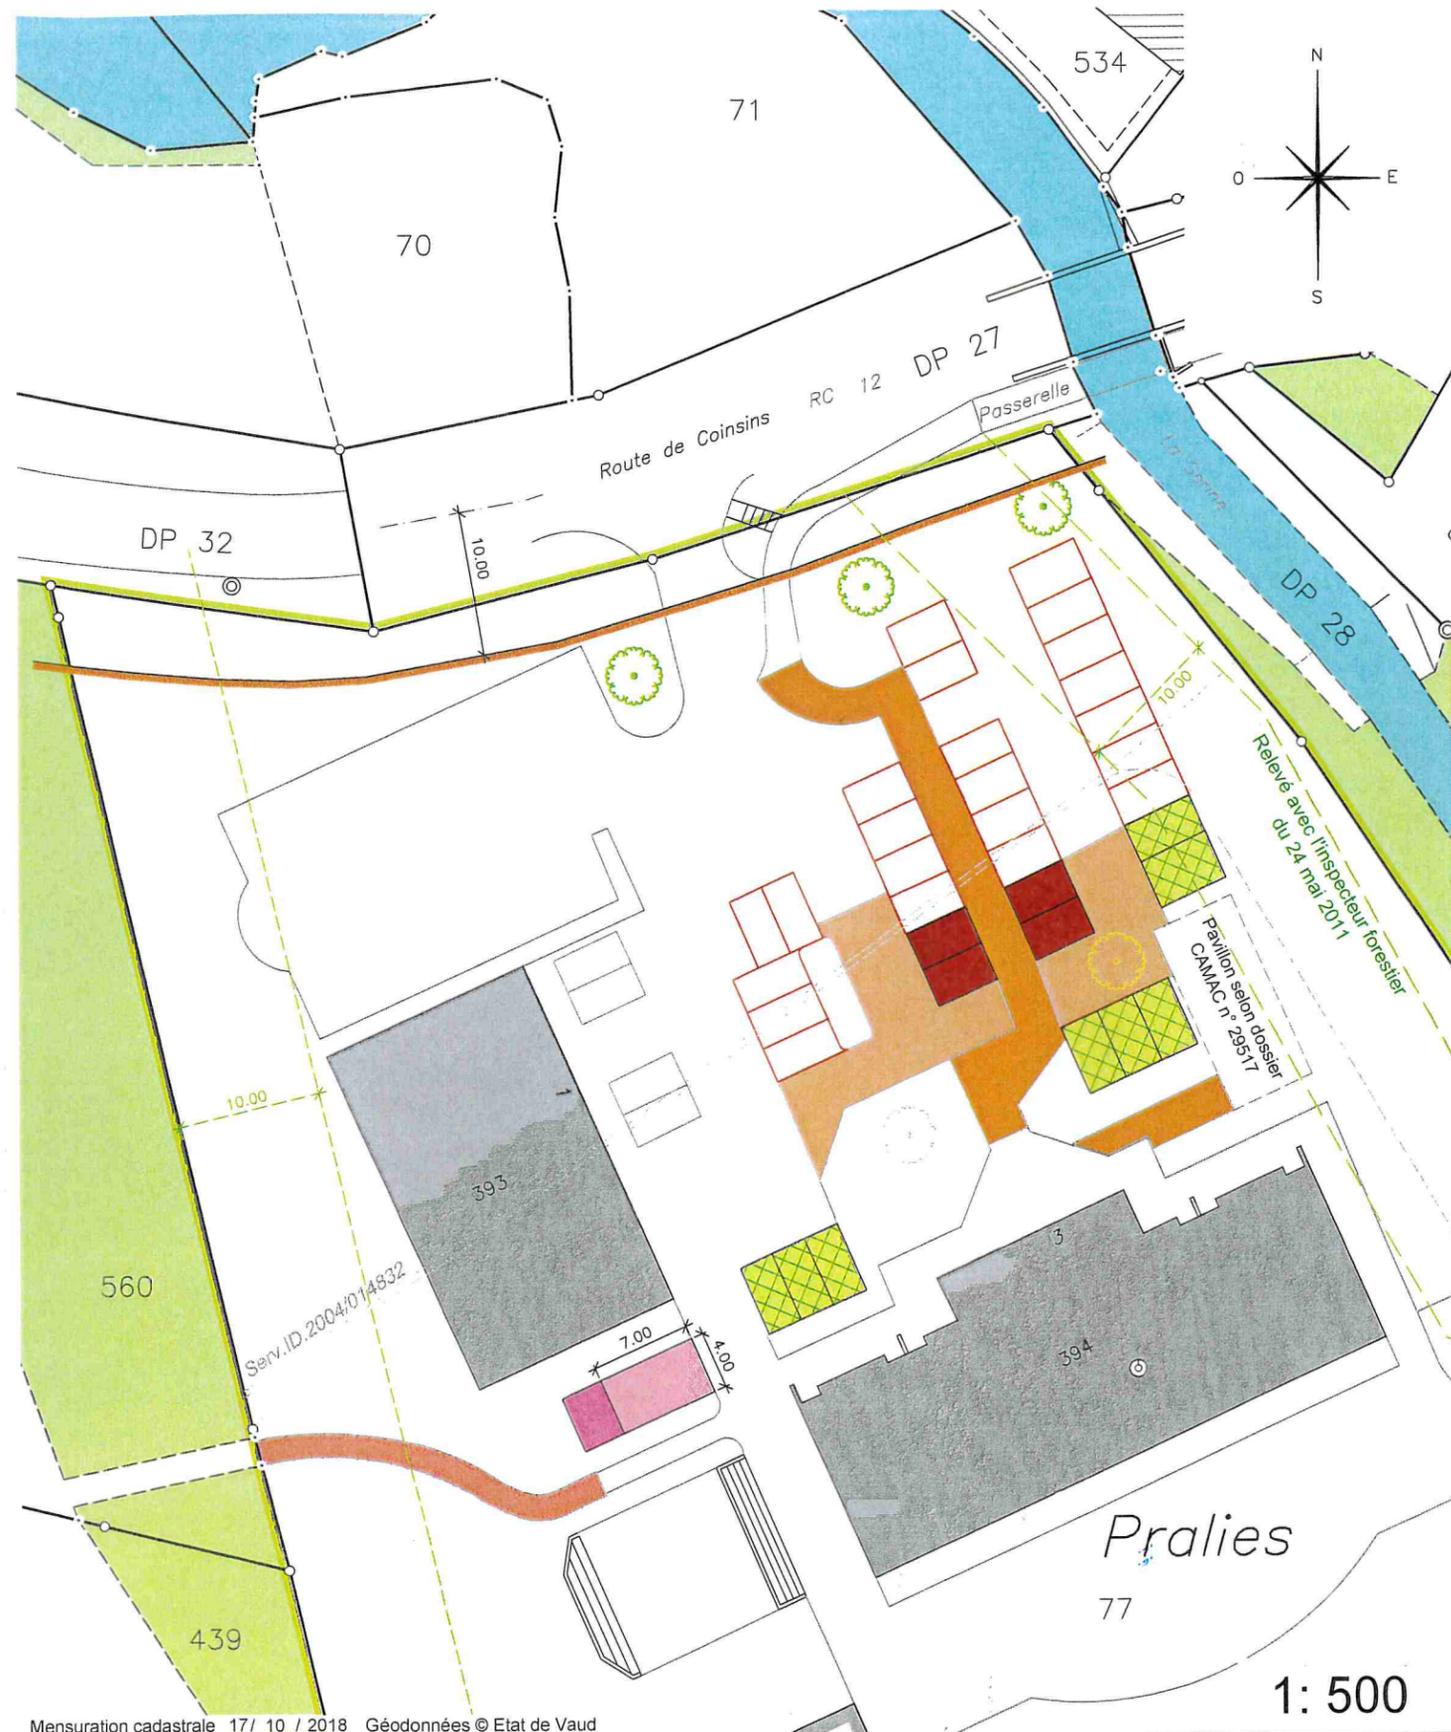

Mensuration cadastrale 17/ 10 / 2018 Géodonnées © Etat de Vaud

Propriétaires voisins :

Parc. 170	: Vich la Commune
Parc. 184	: FRELING Louis et Jacqueline
Parc. 439	: CALLMANDER Julien et Ekaterina
Parc. 548	: Vich 253/256 549, 550 et 551
Parc. 560	: BOCHATAY Laurent et MORET BOCHATAY Mallory

Légende :

	Place de lavage		Accès véhicules
	Place containers		Adaptation de la pente du chemin
	Places de parc		Arbre existant
	Grille gazon		Arbre projeté
	Marquage place sur parking existant		Arbre à supprimer
	Accès piéton		Limite forestière