



DEMANDE DE PERMIS DE CONSTRUIRE

Objets pouvant être dispensés d'enquête publique (art. 72d RLATC)

1. Données géographiques

- a. Commune : **Vich** District : **Nyon**
b. Lieu-dit et/ou adresse : Chemin du ruisseau 13, 1267 Vich
c. Coordonnées géographiques : 2508 . / .
d. N° parcelle(s) : 317 Année de construction 1988
e. N° ECA : 329
f. Note au recensement architectural :

2. Acteur(s)

☐ PPE ou copropriété

☒ Propriétaire(s) ☐ Promettant acquéreur ☐ Bénéficiaire droit distinct et permanent (DDP)

Nom, prénom, raison sociale : MOHAMAD mazlom, et KHALEF Lava

Rue, NPA Localité : Chemin du ruisseau 13, 1267 Vich

Tél. : Mobile : Courriel :

☐ Propriétaire(s) ☐ Promettant acquéreur ☐ Bénéficiaire droit distinct et permanent (DDP)

Nom, prénom, raison sociale :

Rue, NPA Localité :

Tél. : Mobile : Courriel :

3. Auteur des plans

☐ Architecte ☐ Ingénieur ☒ Propriétaire ☐ Autre

Nom, prénom, raison sociale : MOHAMAD mazlom, et KHALEF Lava

Rue, NPA Localité : Chemin du ruisseau 13, 1267 Vich

Tél. : Mobile : Courriel :

4. Nature principale des travaux (Une seule croix possible)


☐ Adjonction	☐ Agrandissement	☐ Modification destination des locaux
☐ Construction nouvelle	☒ Transformation	☐ Rénovation totale
☐ Démolition partielle	☐ Démolition totale	☐ Reconstruction après incendie

5. Description de l'ouvrage : Isolation périphérique du bâtiment à 160mm, isolation sous toit crépissage, peinture et remplacement des fenêtres double vitrage au première étage et combles, par des fenêtre triple vitrage

6. Demande de dérogation (à quel article et avec mention du motif et de la base légale d'octroi) :

7. Estimation des travaux : CHF 55,000.-CHF

8. Signatures

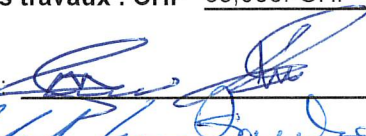Propriétaire(s) :  Auteur des plans : 

Consultation ouverte au public du au



DEMANDE DE PERMIS DE CONSTRUIRE

Objets pouvant être dispensés d'enquête publique (art. 72d RLATC)

Memento

Pour les travaux de peu d'importance dispensés d'enquête publique (art. 72d RLATC)

Pièces à produire en minimum 3 exemplaires :

- Formulaire daté et signé ;
- Plan de situation à l'échelle 1:500 ou 1:1000, selon l'art. 69 RLATC ;
- Plan des travaux prévus ;
- Coupes nécessaires à la compréhension du projet, avec profils du terrain naturel et aménagé.

L'intégralité des documents doivent être signés par l'auteur des plans et par le(s) propriétaire(s). En cas de copropriété ou de PPE, la signature de l'administrateur ou de chaque copropriétaire est requise.

Cote	DN 885 DN 886				
Municipalité	1	2	3	4	5
24 AOUT 2026					
Distribution	STI				

Chemin du Ruisseau 13, 15
1267 Vich
le 5 aout 2026

Administration communale de Vich,
Place Marcel Poncet 1,
1267 Vich

Re : travaux de transformation, Chemin du Ruisseau 13 et 15, 1267 Vich

À qui cela peut concerner,

Nous, les soussignés, en tant que copropriétaires du bâtiment mentionnés ci-dessus, confirmons notre approbation des travaux de transformation (installation d'isolation périmétrique pour l'ensemble du bâtiment) conformément à la demande de permis de construction précédemment déposée.

Avec nos salutations distinguées,



Richard Lane
(Propriétaire Ch. Du Ruisseau 15)



Mazlom Mohamad
(Propriétaire Ch. Du Ruisseau 13)



Sonja Lane
(Propriétaire Ch. du Ruisseau 15)



Lava Khalef
(Propriétaire Ch. Du Ruisseau 13)


Extrait du "Mensuratipn Officiel" (geodienste.ch) le 15/05/2026

Format de fichier

WMS

Version de l'offre

24.0.0 (MO : Plan de situation)

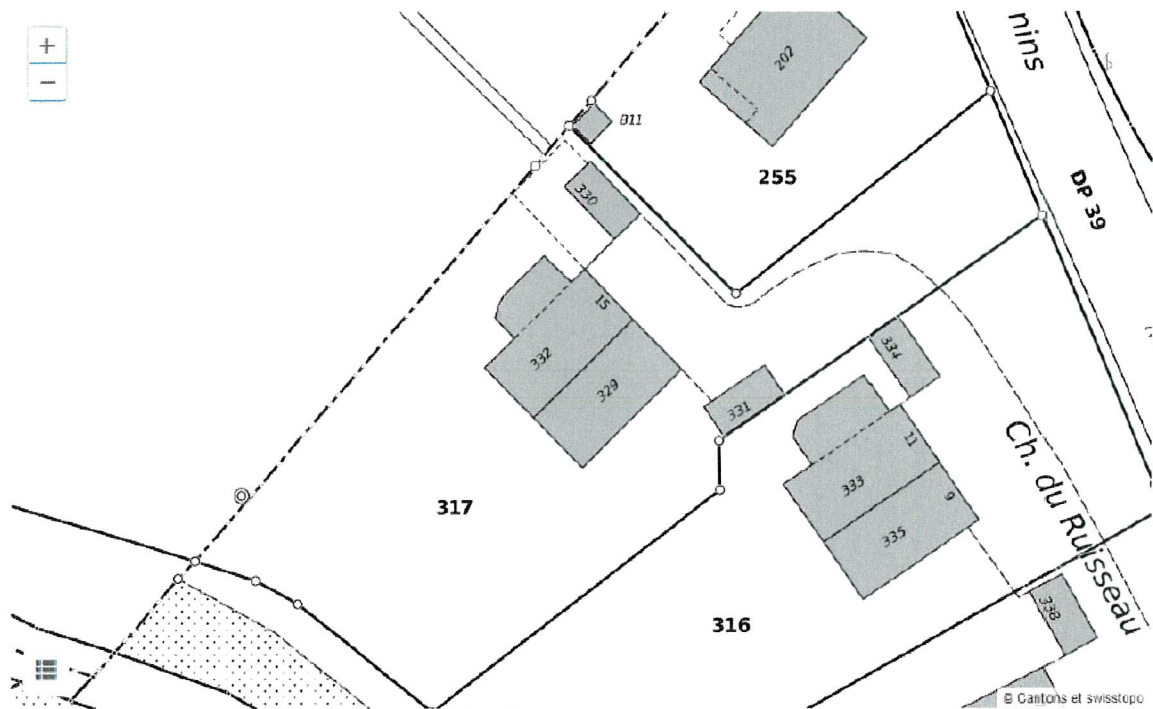

Handwritten signature

Handwritten signature



Handwritten signature in blue ink.

Handwritten signature in blue ink.



Handwritten signature in blue ink.

Handwritten signature in blue ink.




[Handwritten signature]


Michael Lee Seelbach

[Handwritten signature]

Façaça Nord

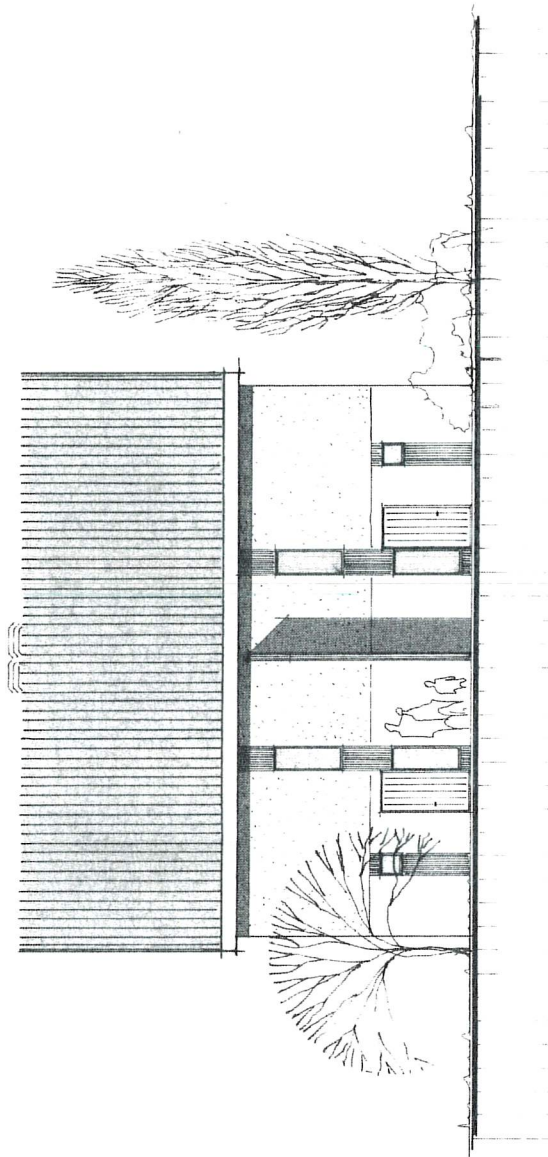


Façaça Pignon

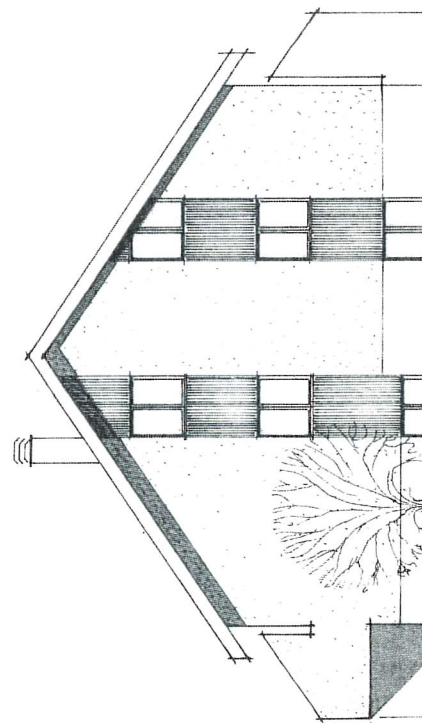


Limite
a propriedade

[Handwritten signature]

[Handwritten signature]

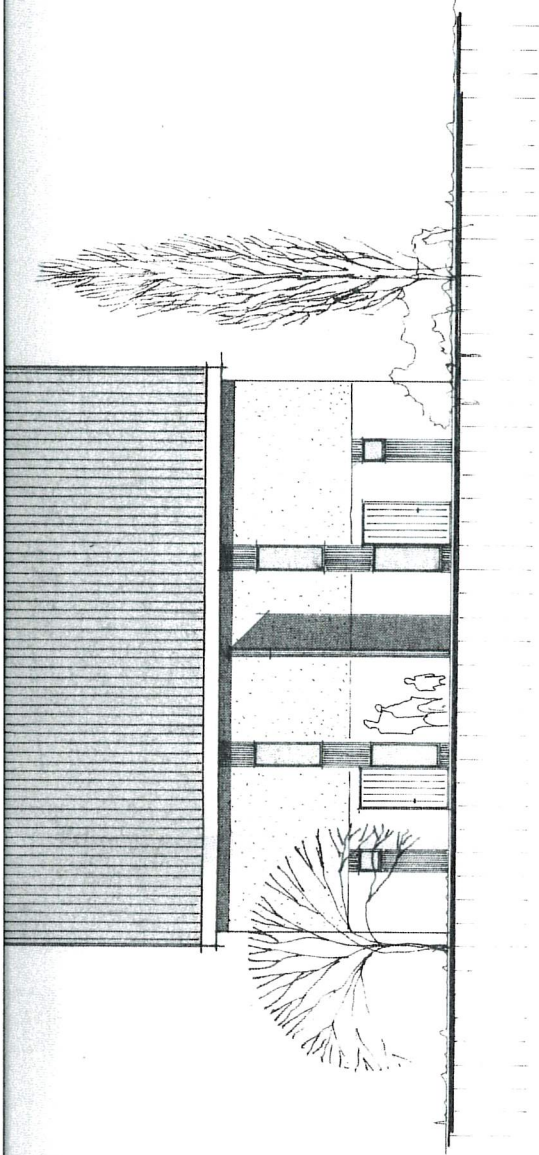

Faça da Pignon

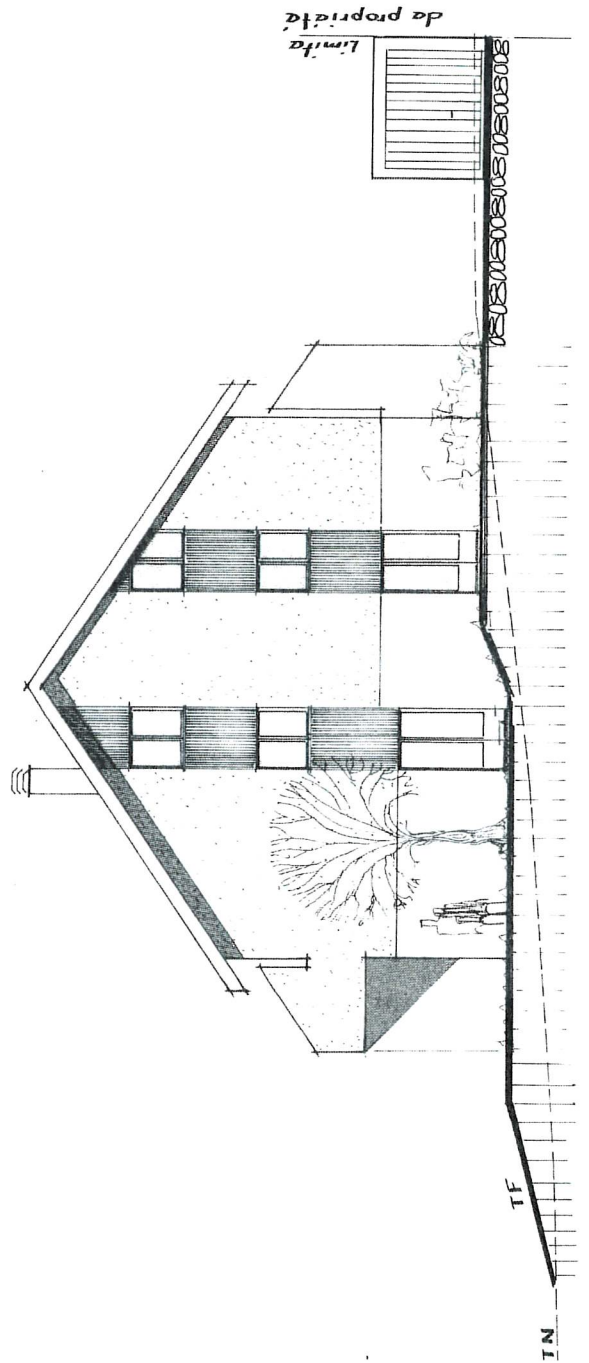

[Handwritten signature]

Bon Pirouz

PLAN N°

100-3

Façade villa A

REFERENCES	PLAN N°	TITRE	FIRME			
MODIFICATIONS	INDICES	NATURE	DATE	DESS	CONTROLE	
	A					
	B					
C						
GRENIER & FONTANA Atelier d'architecture ch. Mont Muzy 1290 Chavannes-des-bois Tel.: 022 / 55.60.92			ECHELLES	DATE	DESS	CONTROLE
			<i>1:100</i>	<i>22.11.86</i>	<i>CF</i>	

La propriétaire

S.B. U.

L'architecte


Grenier

Approuvé en séance
de la Municipalité
de Vich du *25.3.87*

Façade Sud




H. J. S.

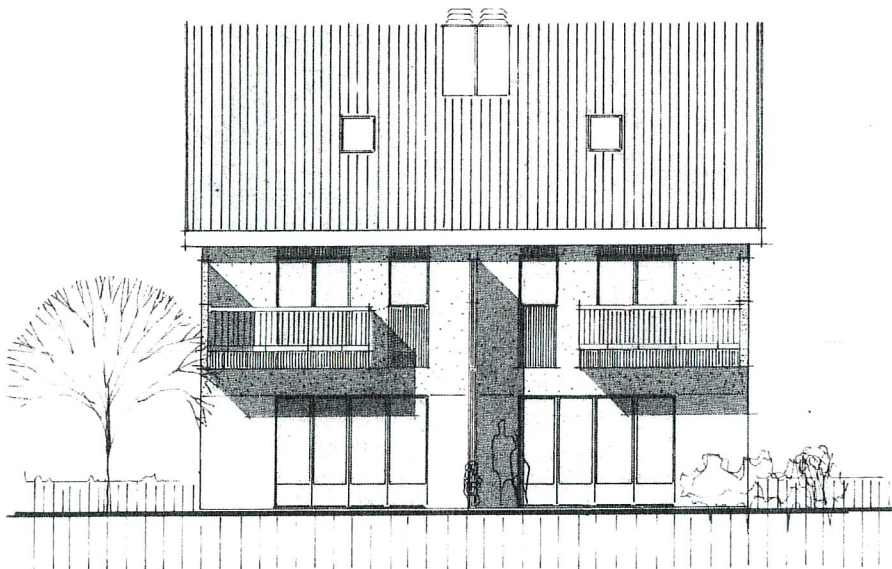

[Signature]

Michel van der Velden

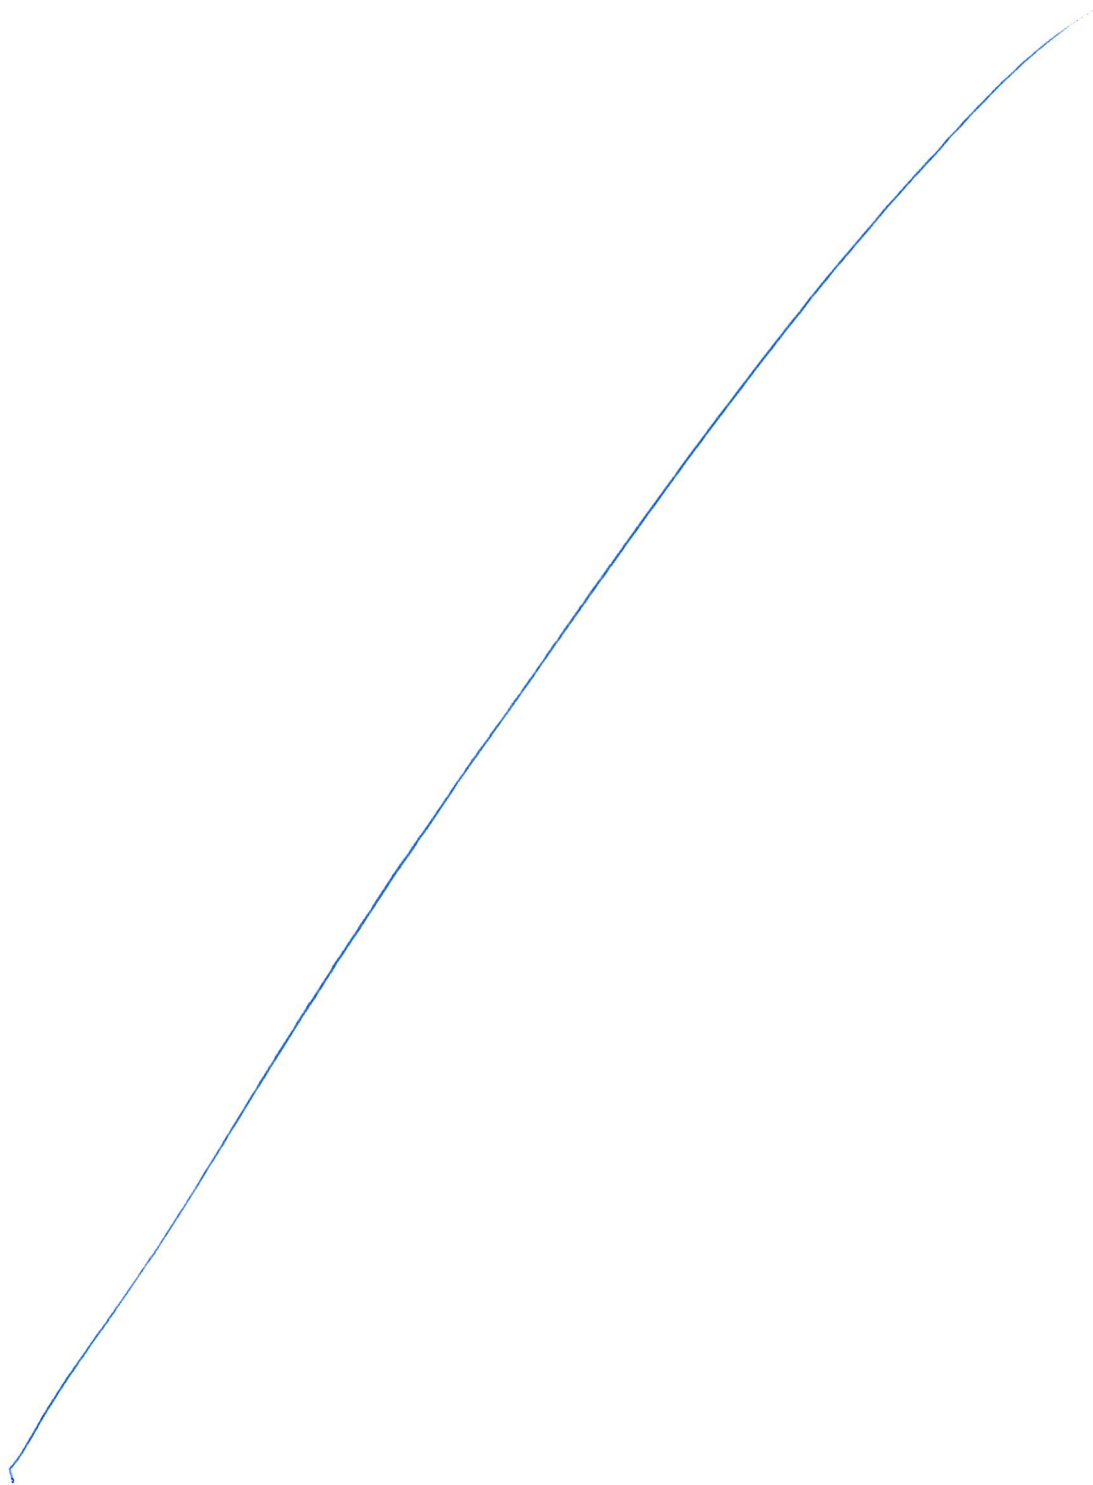

[Handwritten signature]

Robertson Gendron