

Demande d'autorisation de construire

DOSSIER DE PLANS




Réfection de l'enveloppe du bâtiment
Remplacement des fenêtres
Installation d'une pompe à chaleur air/eau

« Habitation collective »
Rue de la Duda 2 – 1267 Vich
Parcelle n° 266
Propriété de Mme. Katia Hellemans & M. Tim Bourgois



Atelier de la Rue Neuve - Fernando Blanco Arch. HES
Rue Neuve 14 1020 Renens
Tél. +41 79 345 76 94 - fernando.blanco@span.ch
Renens, le 1^{er} juillet 2026


ATELIER DE LA RUE NEUVE
FERNANDO BLANCO
ARCHITECTE HES
RUE NEUVE 14 - 1020 RENENS

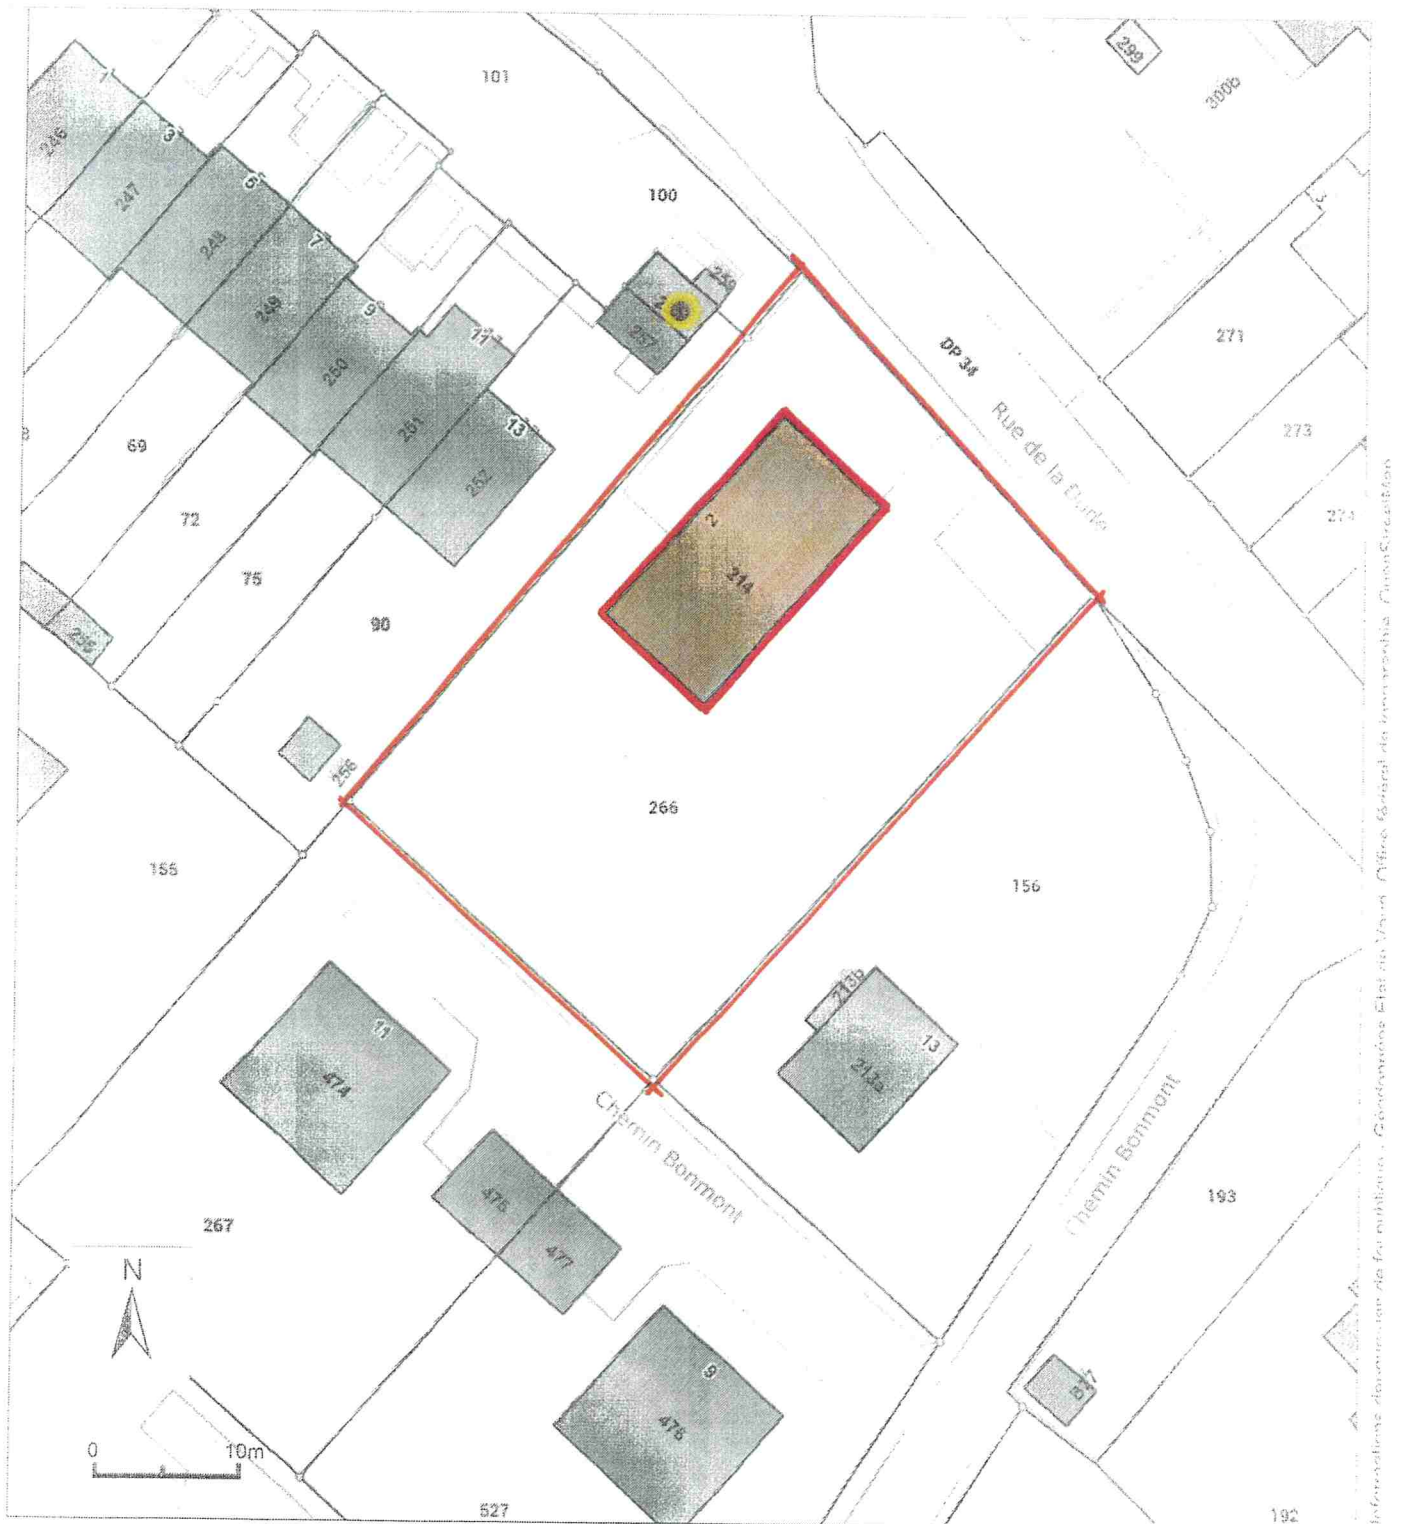

Plan cadastral 1 :500 (extrait géoplanet)

[Handwritten signatures]




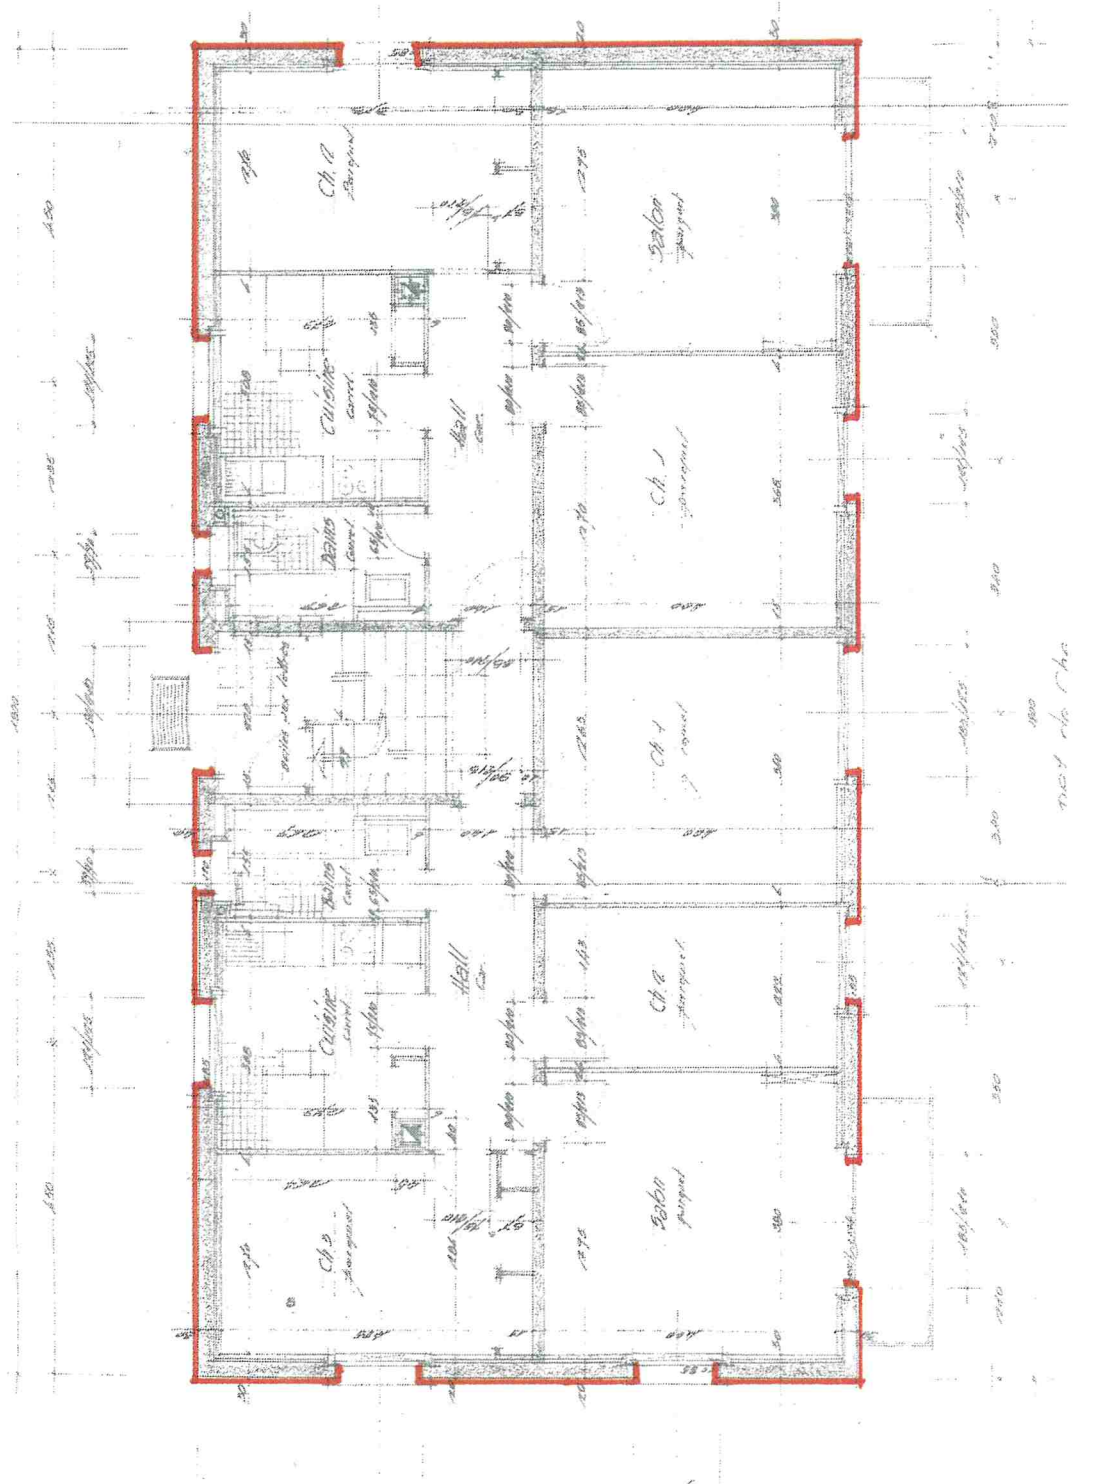

Plan du Rez 1 : 100

[Handwritten signature]


[Handwritten signature]

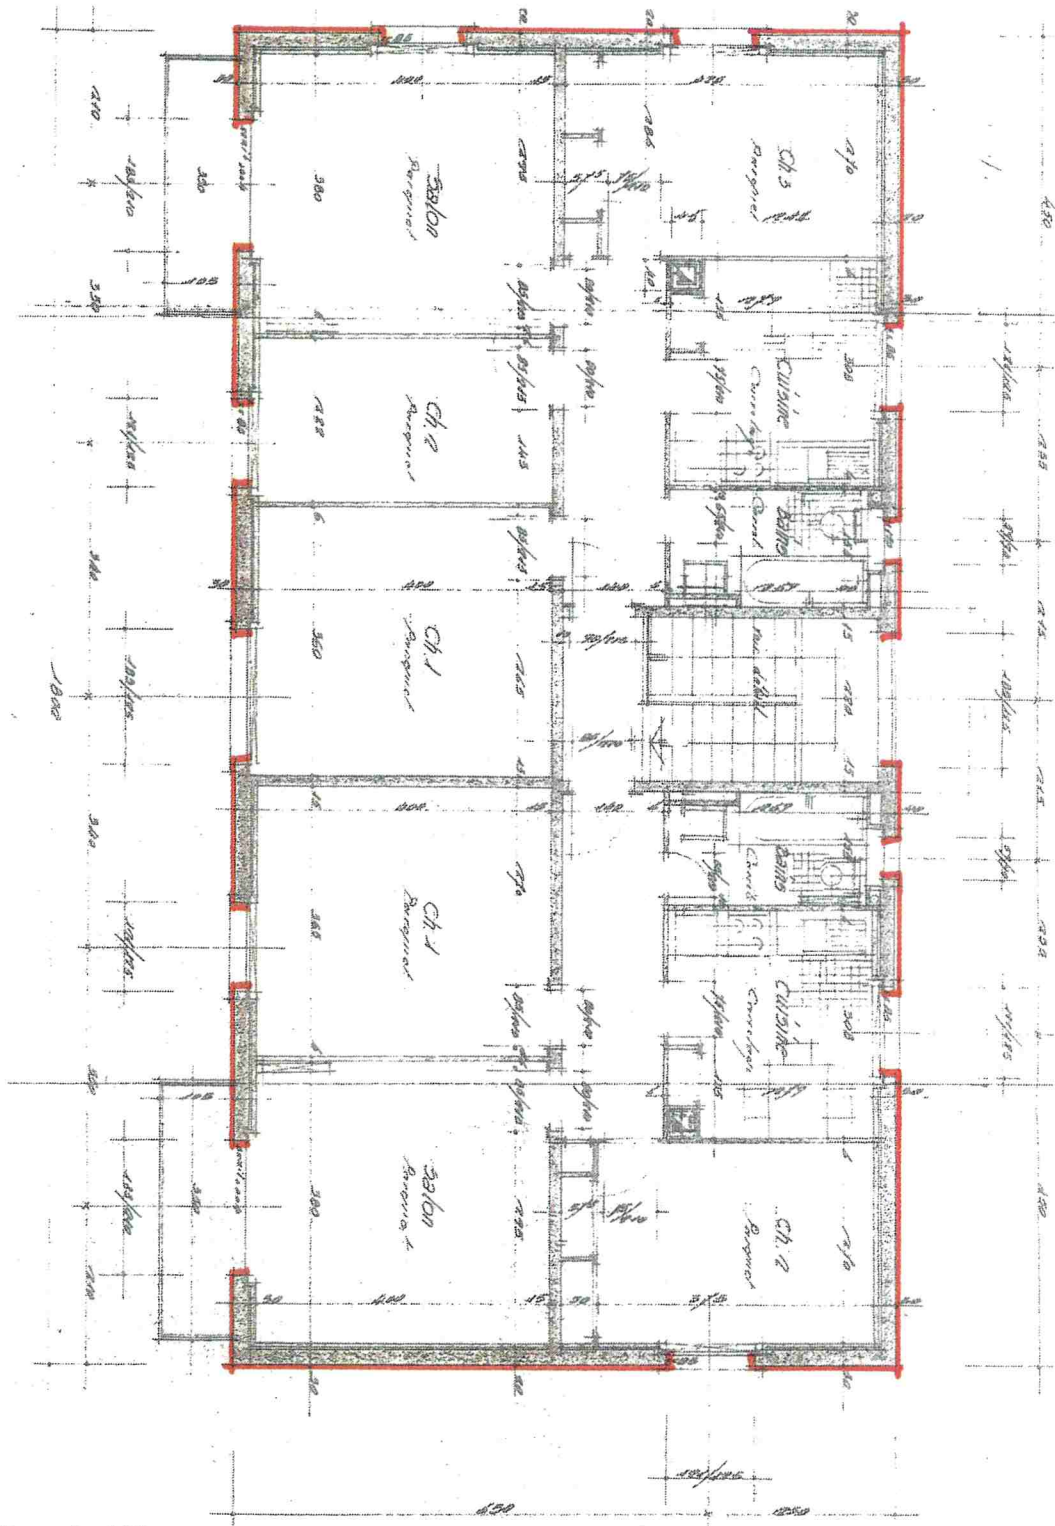

Plan de l'Etage 1 : 100

Handwritten signature in blue ink.

Handwritten signature in blue ink.

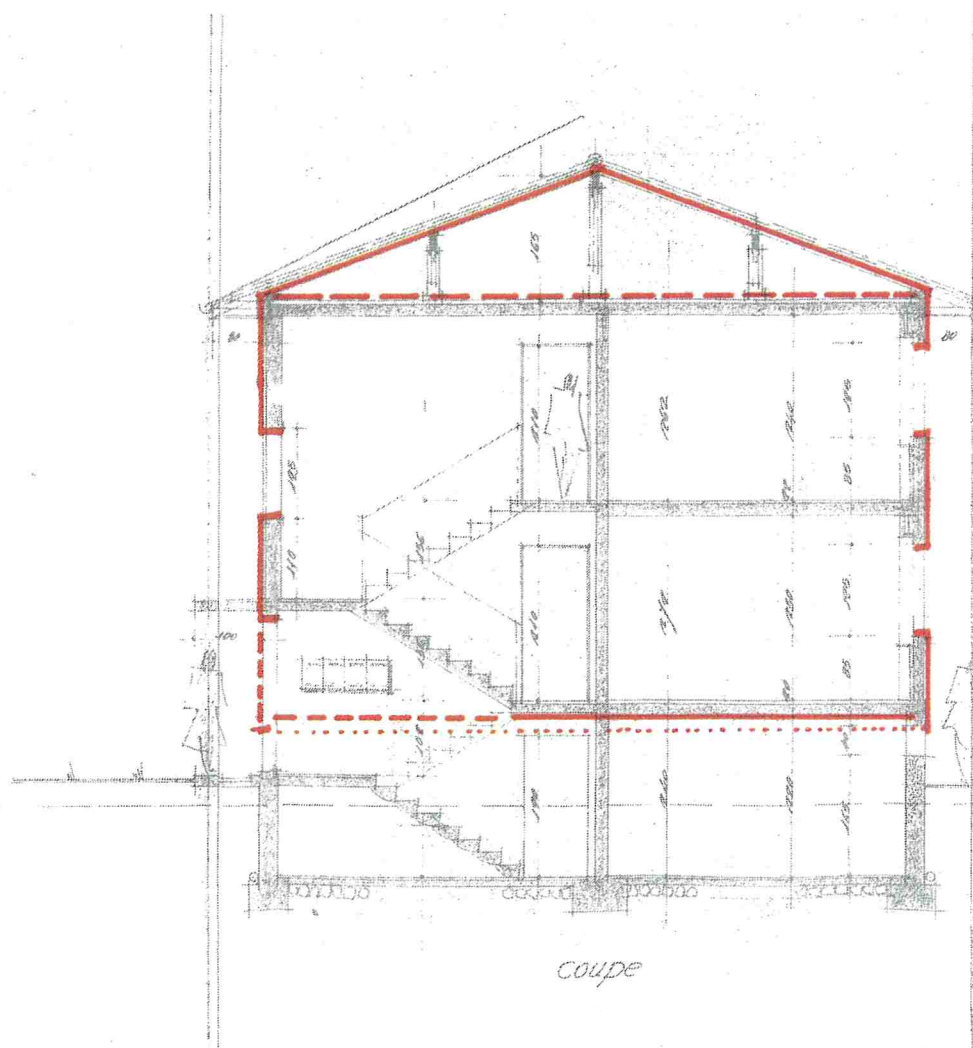

Coupe transversale 1 : 100

Fernando Bianco, arch. HES
Renens, le 1^{er} juillet 2026